
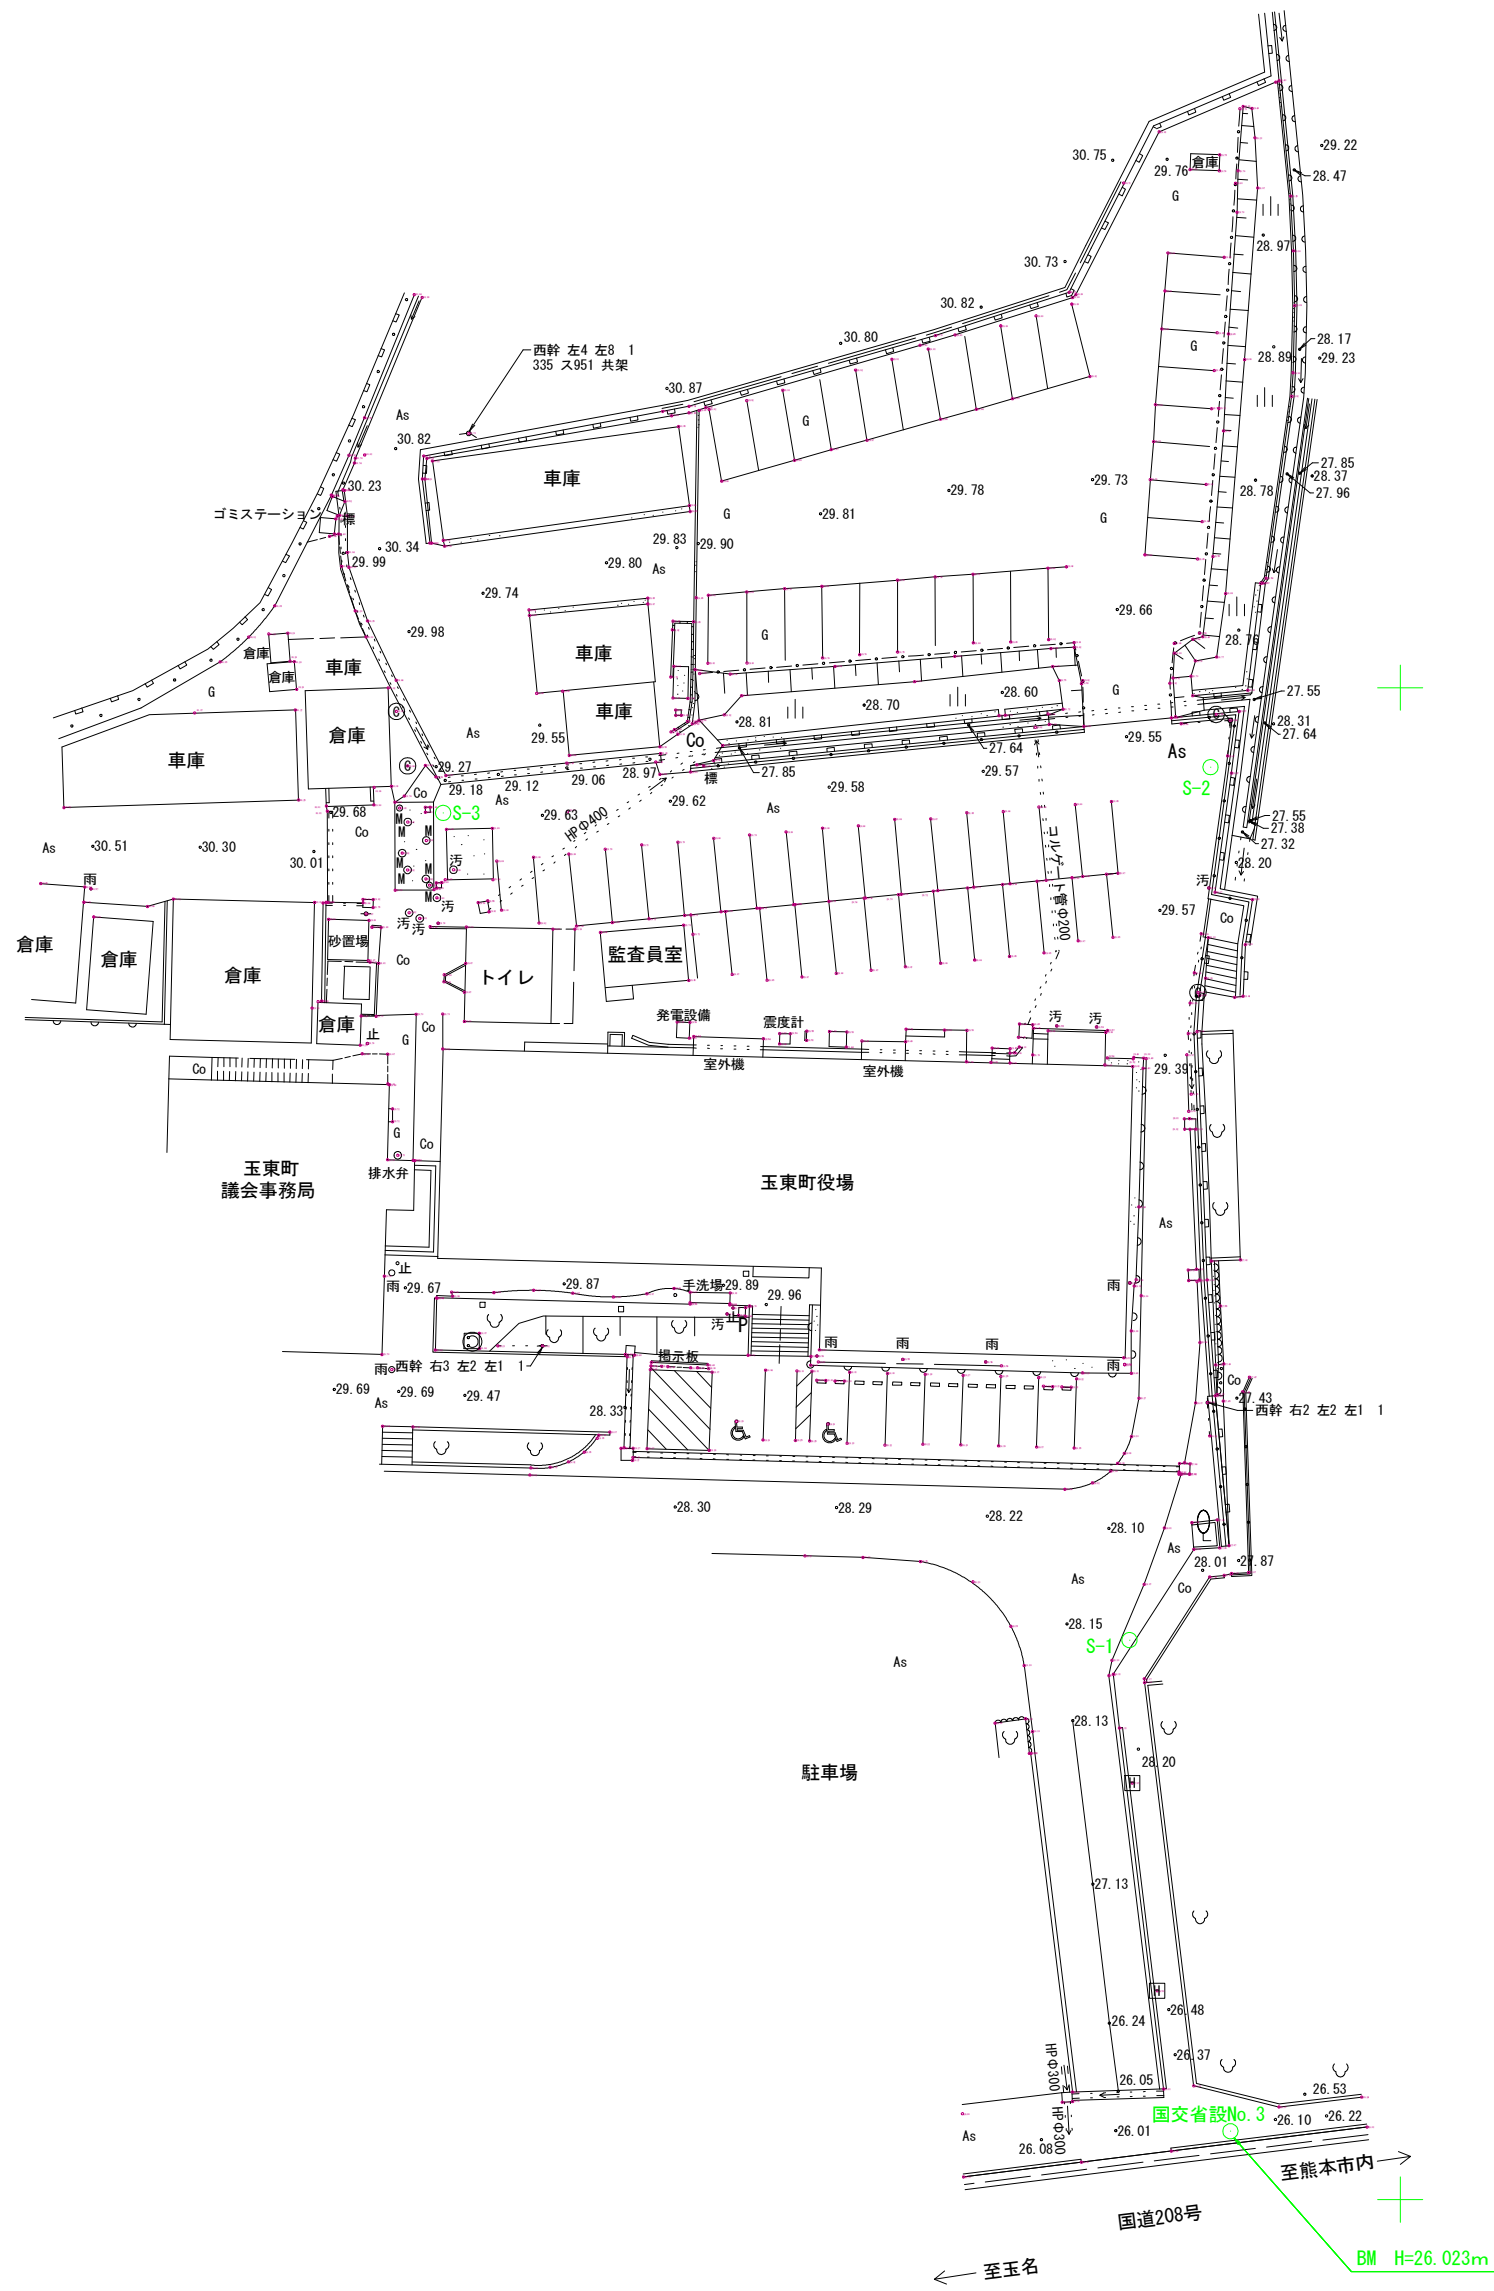


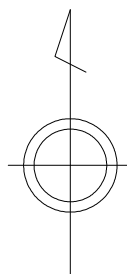

凡 例			
As	アスファルト舗装	○	電柱
G	未舗装	○	マンホール
Co	コンクリート舗装	○	マンホール・雨水
⑤	カーブミラー	○	マンホール・汚水
Ⓢ	電話ボックス	○	仕切井
P	郵便ポスト	○	止水井
山	荒地	○	構築
園庭	園庭	○	照明灯
Q	独立樹・広葉樹	HP	ヒューム管

基 準 点 座 標 リ ス ト			
点 名	X	Y	Z
国交省設No. 3	-8995.478	-34711.228	26.023
補助点GG113-4	-8984.484	-34628.696	
補助点GG0107-3	-8924.566	-34825.405	
補助点GG0107-4	-8956.280	-34822.895	
S-1	-8962.994	-34717.906	28.080
S-2	-8905.257	-34712.544	29.570
S-3	-8908.284	-34763.299	29.724
S-4	-8912.618	-34821.384	

業務名	役場庁舎敷地測量業務		
図面名	平面図		
年月日	令和 3 年 7 月		
縮尺	1: 500	図面番号	1
会社名	サンヨーコンサルタント株式会社		
事業者名	玉 東 町		