



南側立面図 1:100

立面図 凡例	
符号	仕上
A 1	外壁タイル貼
A 2	壁 フッ素樹脂塗料塗 下地:コンクリート打放し補修
A 3	手摺壁 フッ素樹脂塗料塗 下地:コンクリート打放し補修
A 4	庇 フッ素樹脂塗料塗 下地:コンクリート打放し補修
A 5	ライトシェルフ:アルミ製
A 6	縦樋 アルミ100角
A 7	縦樋 アルミ75角
M-1	南面2F屋外手摺 スチール製 リン酸亜鉛処理
M-2	南面3F屋外手摺・メンテナンス床 スチール製 リン酸亜鉛処理
M-3	南面3F屋外庇 スチール製 リン酸亜鉛処理
M-4	南面3F屋外幕板 スチール製 リン酸亜鉛処理
M-5	北面2・3F屋外手摺 スチール製 リン酸亜鉛処理
[備考]	
・サイン計画は別図参照	

[A 3 部の処理]
 PC定着端部穴埋め処理(PC工事)後、凹部及び垂直面全面無収縮モルタル補修(建築工事)の上、打放模様付+フッ素樹脂塗料塗装仕上とする
 ※ 立面図に表記の目地位置は参考とし、穴埋め処理との関係を設計者と調整のこと

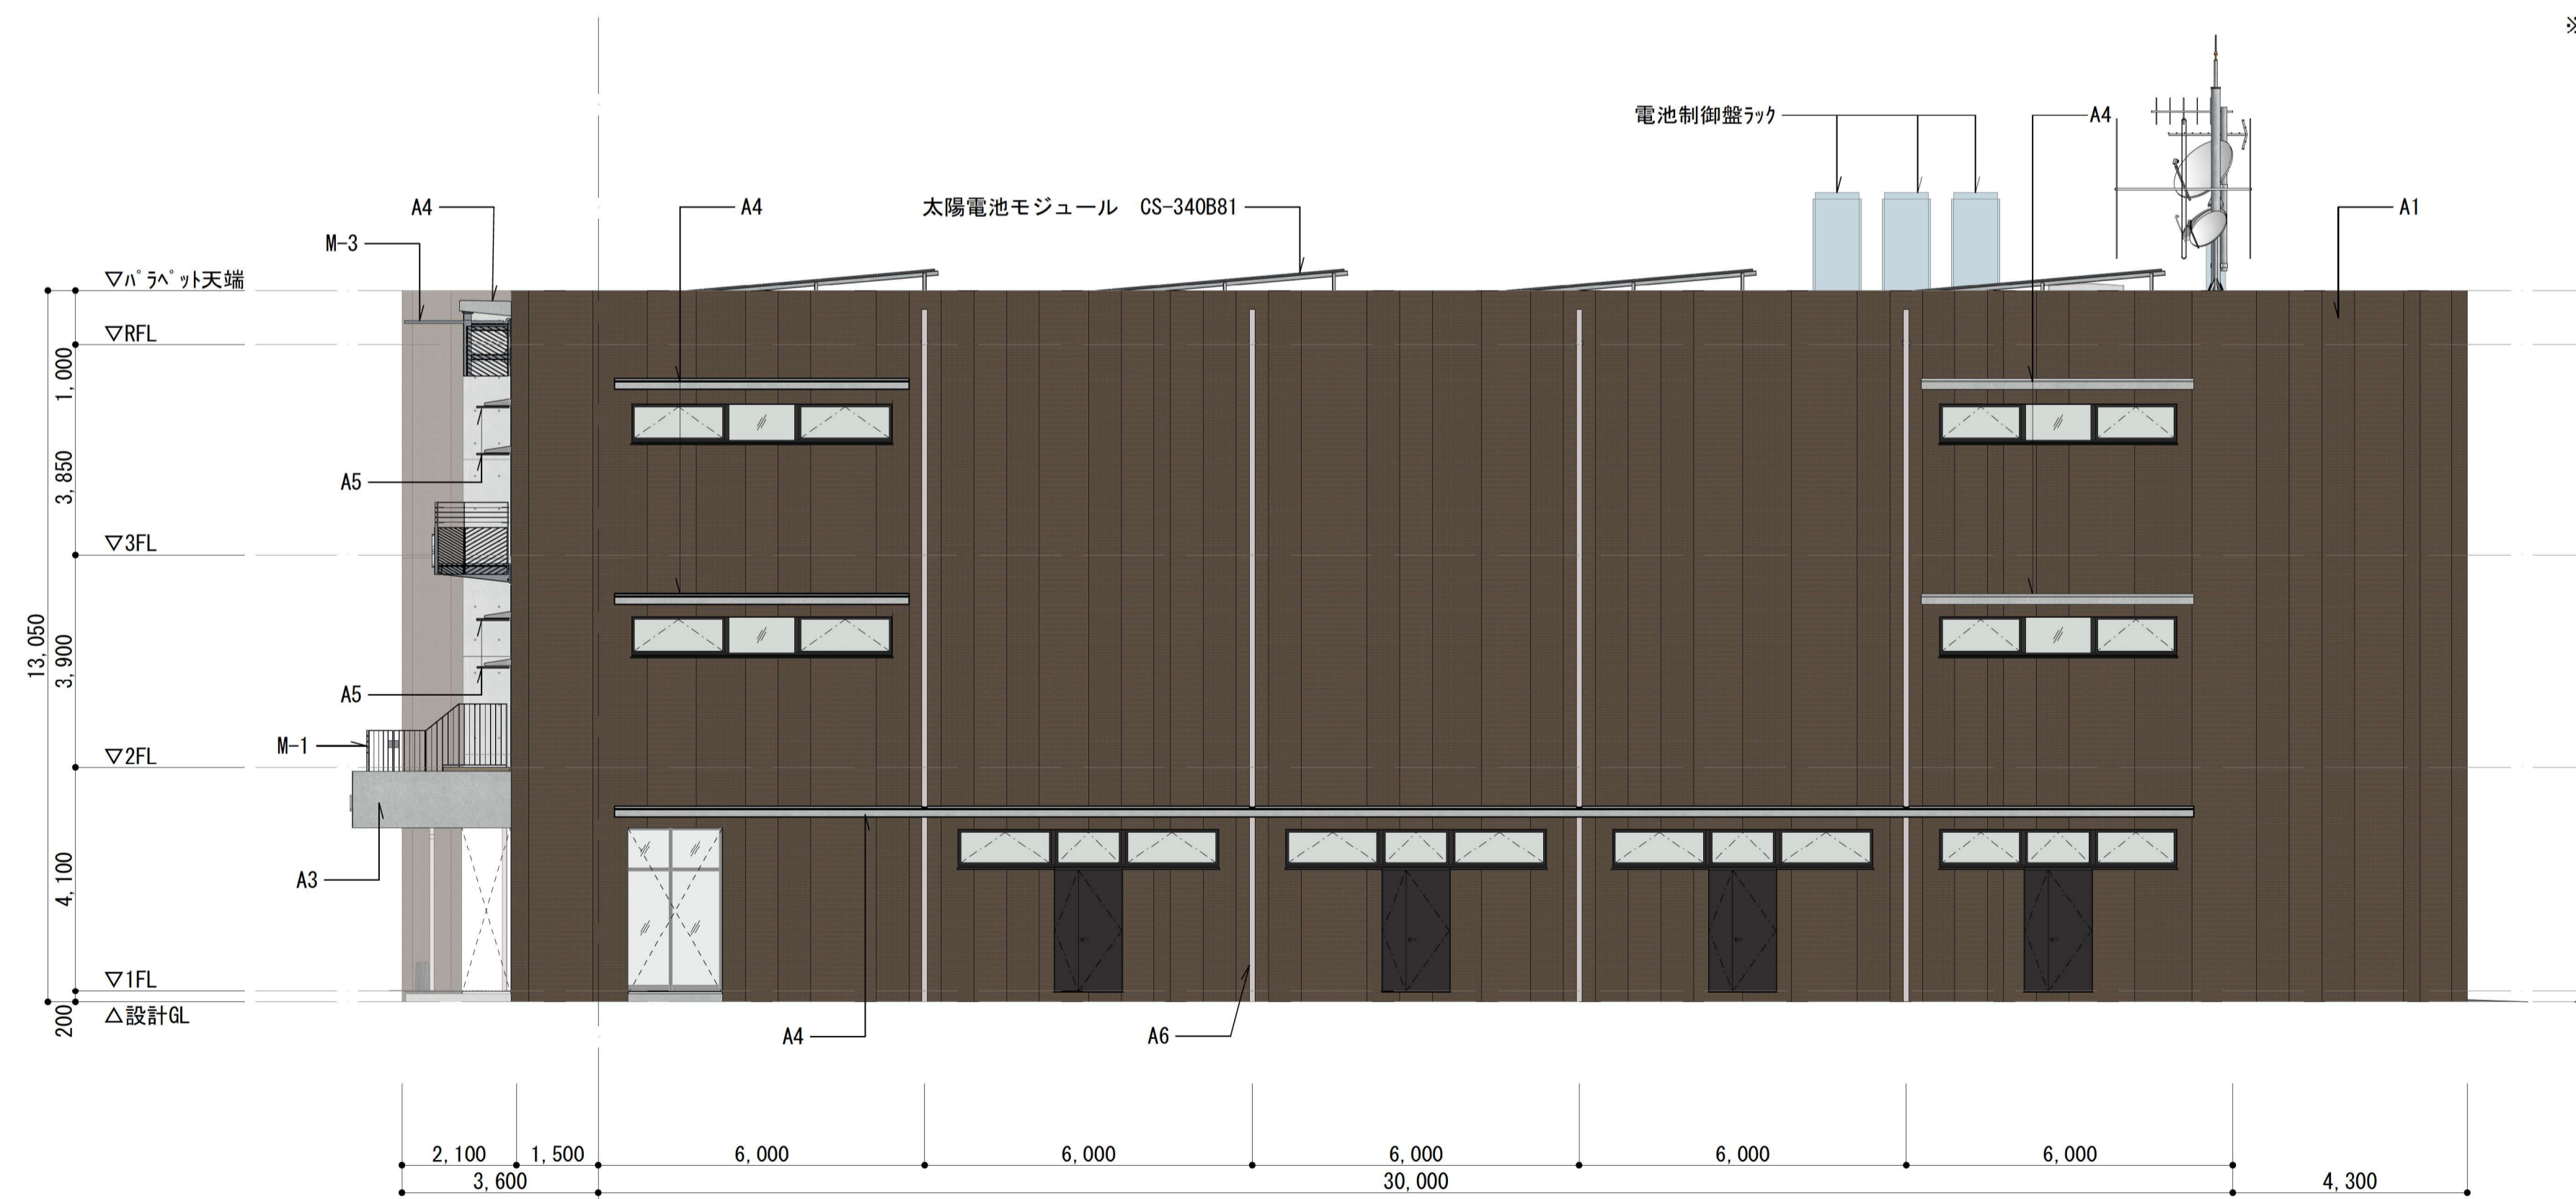

東側立面図 1:100

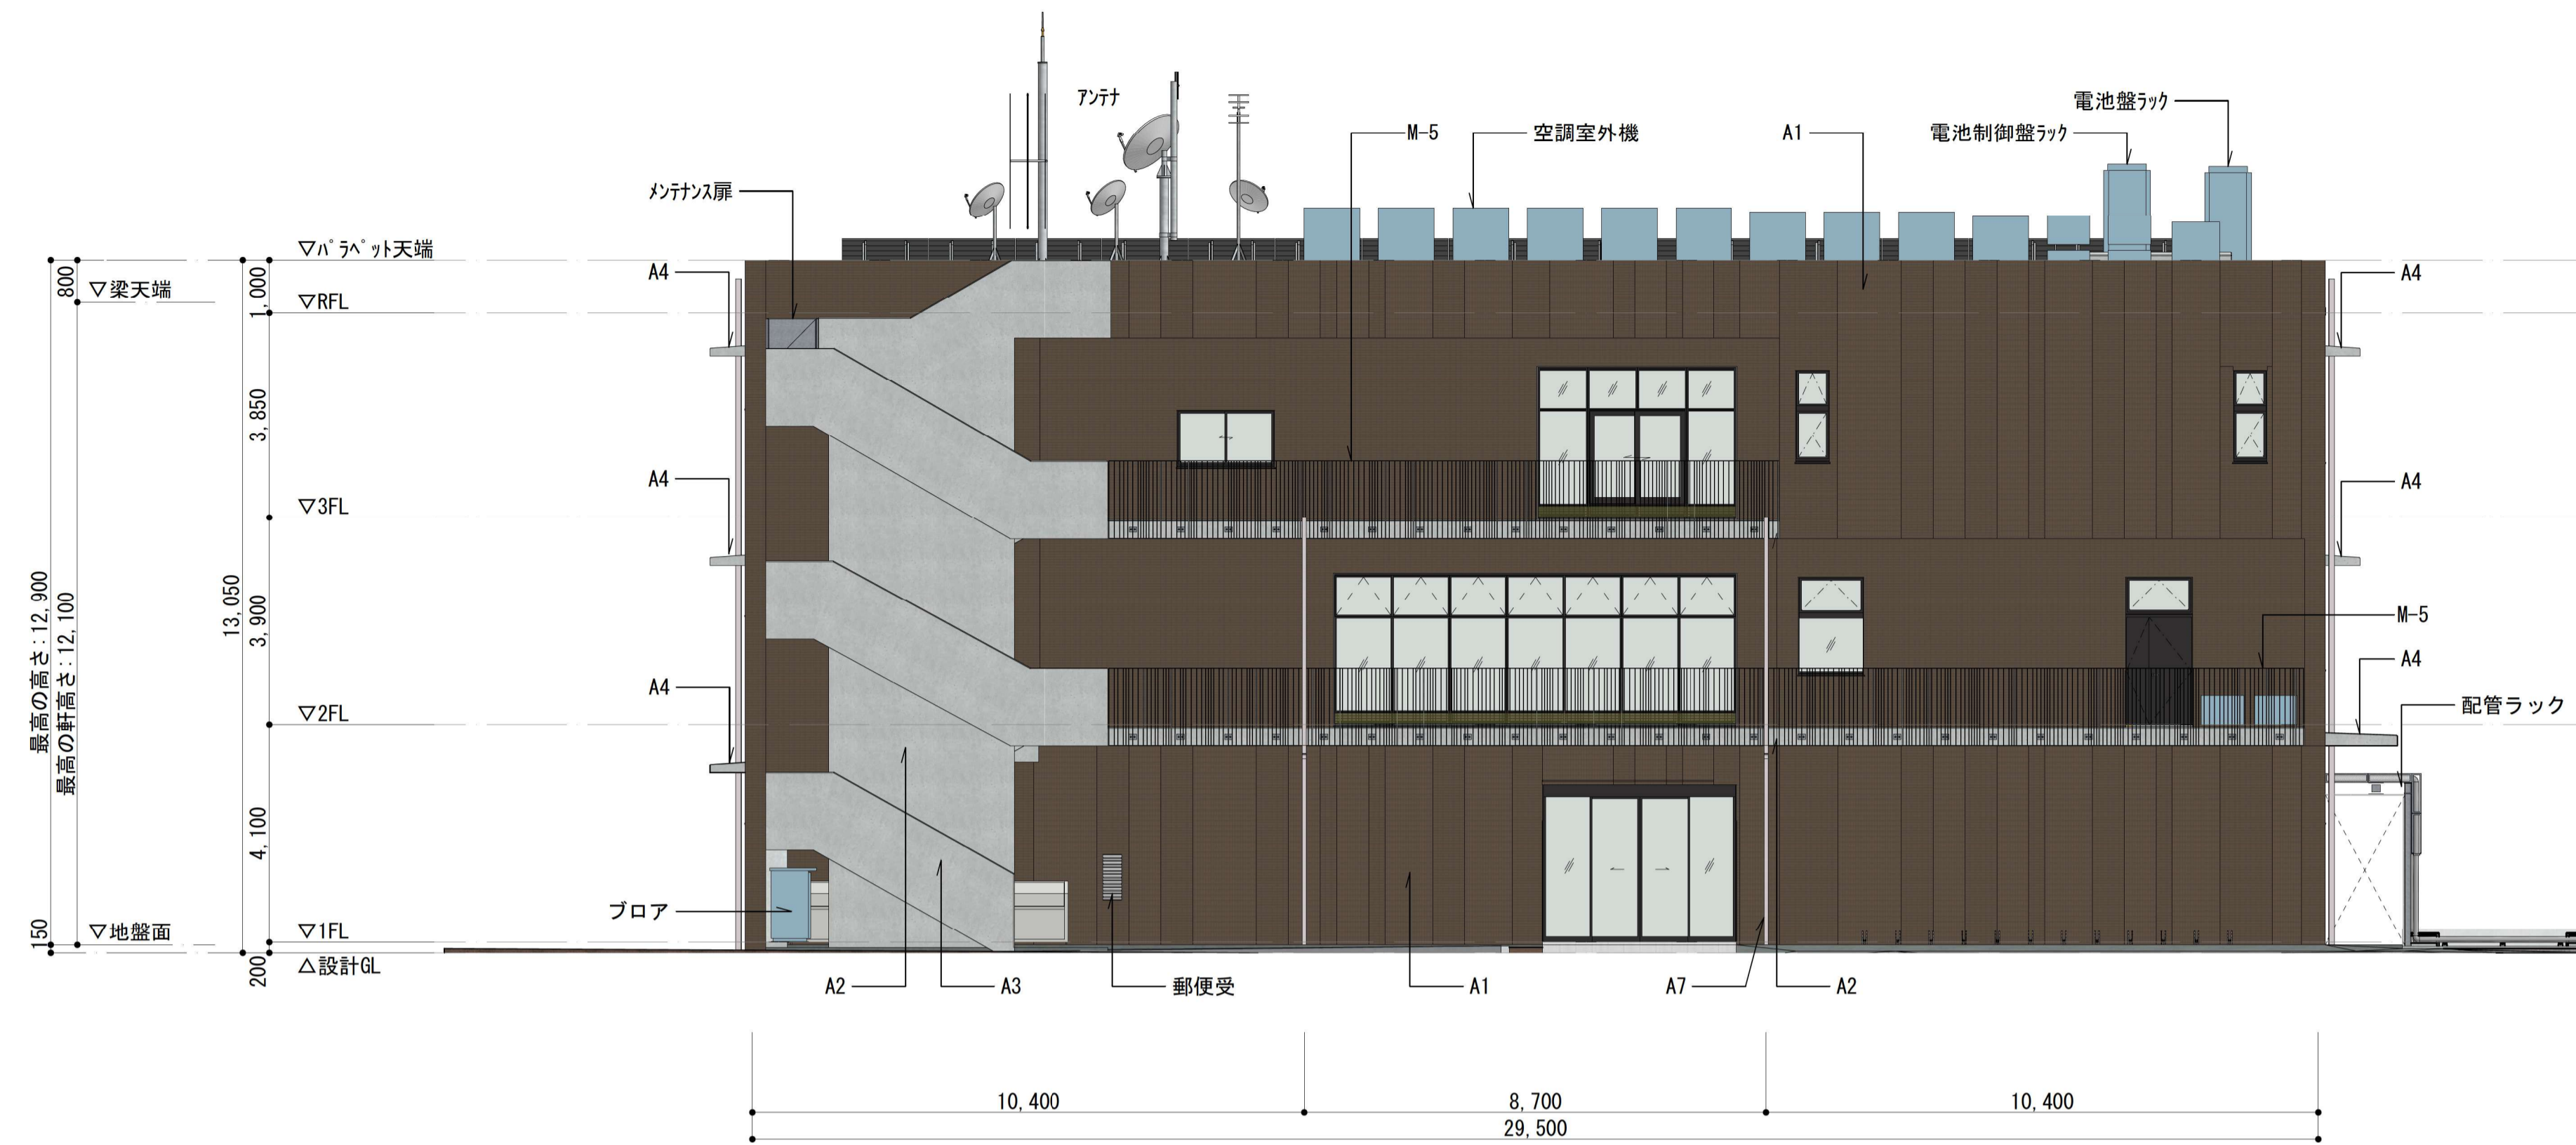

北側立面図 1:100

立面図 凡例	
符号	仕上
A 1	外壁タイル貼
A 2	壁 フッ素樹脂塗料塗 下地:コンクリート打放し補修
A 3	手摺壁 フッ素樹脂塗料塗 下地:コンクリート打放し補修
A 4	庇 フッ素樹脂塗料塗 下地:コンクリート打放し補修
A 5	ライトシェルフ:アルミ製
A 6	縦樋 アルミ100角
A 7	縦樋 アルミ75角
M-1	南面2F屋外手摺 スチール製 リン酸亜鉛処理
M-2	南面3F屋外手摺・メンテナンス床 スチール製 リン酸亜鉛処理
M-3	南面3F屋外庇 スチール製 リン酸亜鉛処理
M-4	南面3F屋外幕板 スチール製 リン酸亜鉛処理
M-5	北面2・3F屋外手摺 スチール製 リン酸亜鉛処理
[備考]	
・サイン計画は別図参照	



西側立面図 1:100