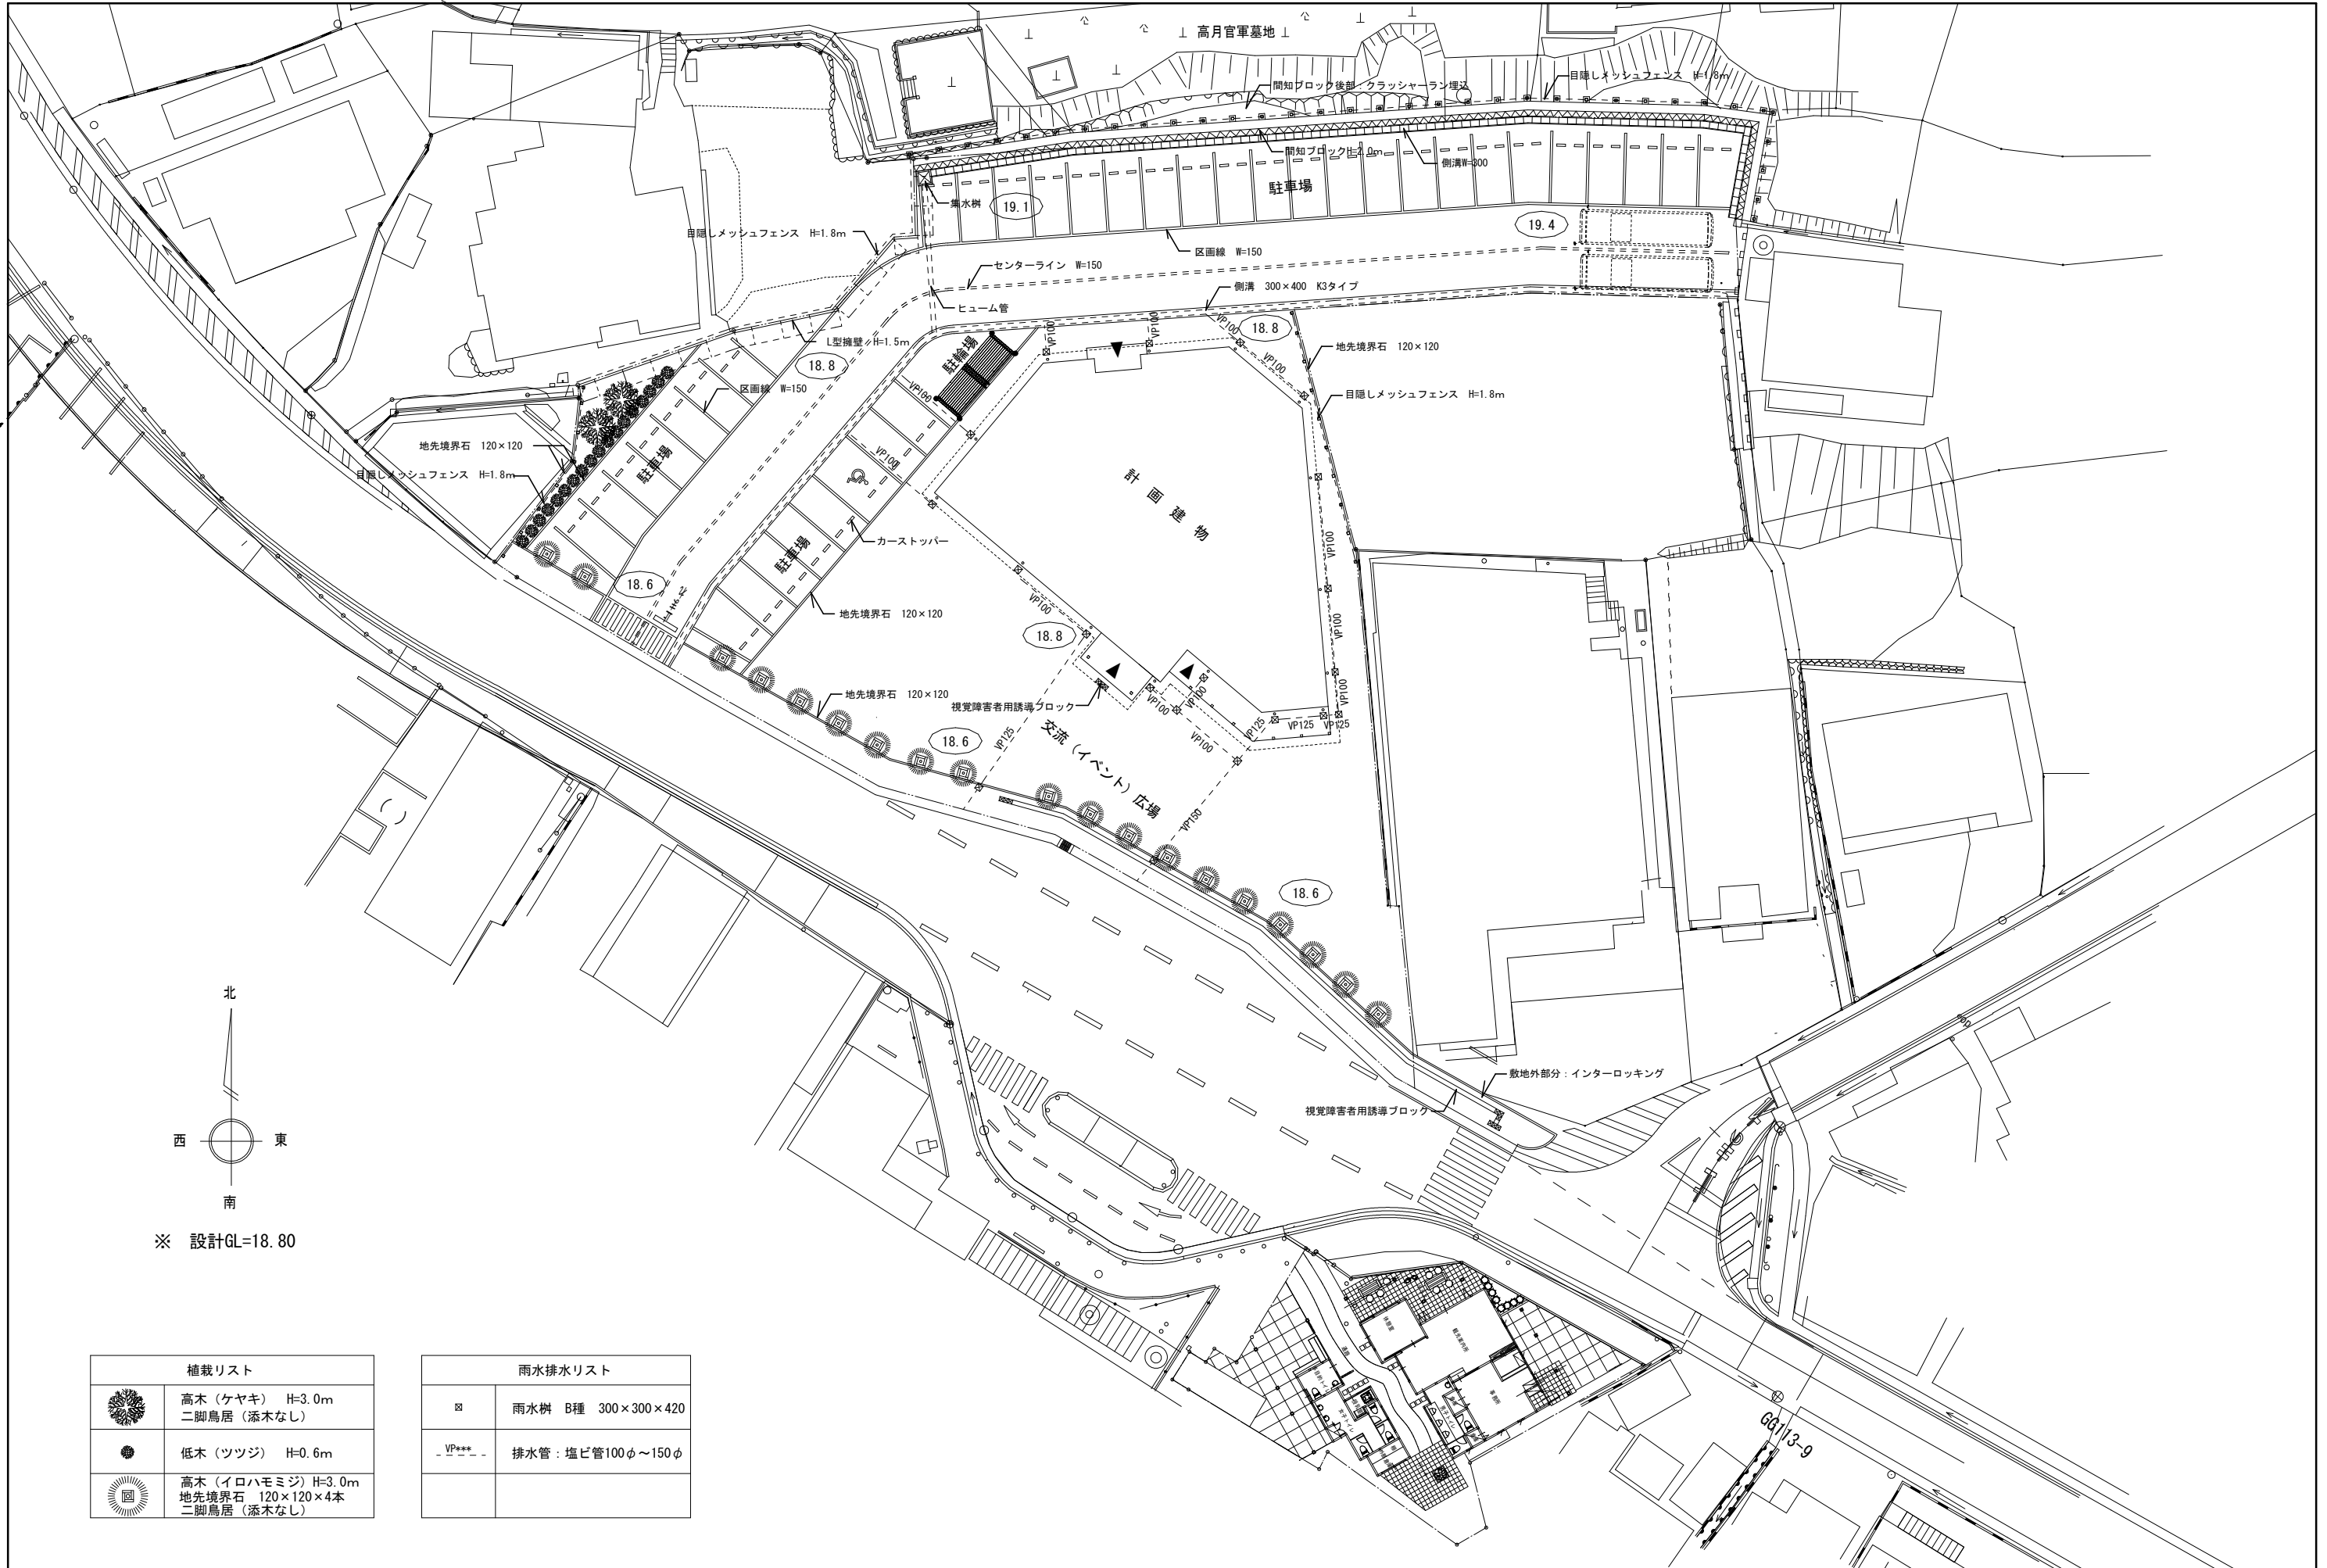


※ 設計GL=18.80

| 植栽リスト |                                                       |
|-------|-------------------------------------------------------|
|       | 高木 (ケヤキ) H=3.0m<br>二脚鳥居 (添木なし)                        |
|       | 低木 (ツツジ) H=0.6m                                       |
|       | 高木 (イロハモミジ) H=3.0m<br>地先境界石 120×120×4本<br>二脚鳥居 (添木なし) |

| 雨水排水リスト |                    |
|---------|--------------------|
|         | 雨水樹 B種 300×300×420 |
|         | 排水管 : 塩ビ管100φ~150φ |