作　業　台　　S=1：20　　1　箇所

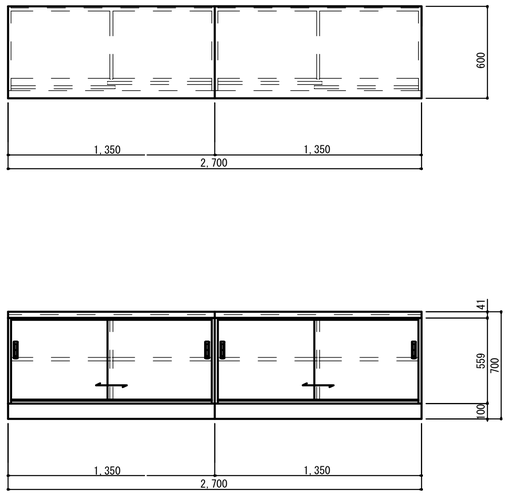

仕　　様	
天 板	ステンレス
本体主材	両面メラミン化粧パーティクルボード 木口:樹脂シートt1.0mm貼 *取外し式地板:メラミン化粧MDFt4mm(ビス止)
棚 板	メラミン化粧MDFフラッシュ　木口：樹脂シートｔ1.0mm貼 棚ダボΦ9 (3段)
引違戸	両面メラミン化粧パーティクルボード　木口:シート貼 樹脂成型レール、調整式戸車、樹脂製空気孔付舟底引手
エプロン	メラミン化粧板貼
台 輪	ポリ合板貼

バック棚　　S=1：20　　1　箇所

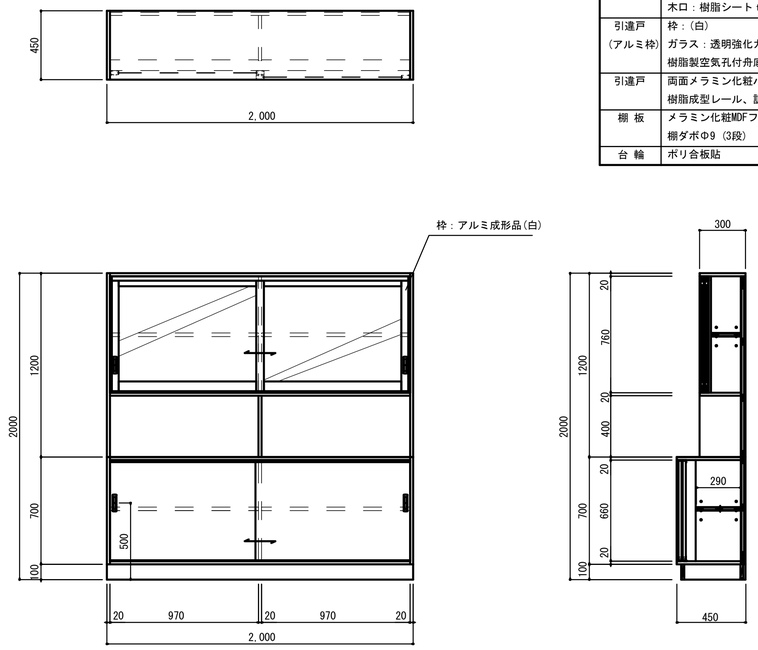

仕　　様	
本体主材	両面メラミン化粧パーティクルボード 木口：樹脂シートｔ1.0mm貼
引違戸 (アルミ枠)	枠：(白) ガラス：透明強化ガラスｔ4mm 樹脂製空気孔付舟底引手
引違戸	両面メラミン化粧パーティクルボード　木口：シート貼 樹脂成型レール、調整式戸車、樹脂製空気孔付舟底引手
棚 板	メラミン化粧MDFフラッシュ　木口:樹脂シートt1.0mm貼 棚ダボΦ9 (3段)
台 輪	ポリ合板貼

物　産　棚　　S=1：20　　※　木部はすべてCL塗とする。　　10箇所

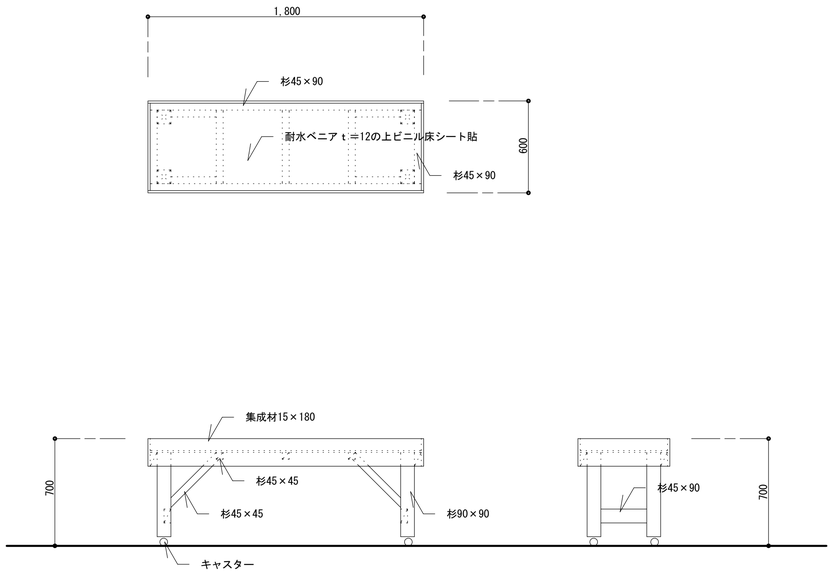

木製ベンチ　　S=1：20　　各　1　箇所

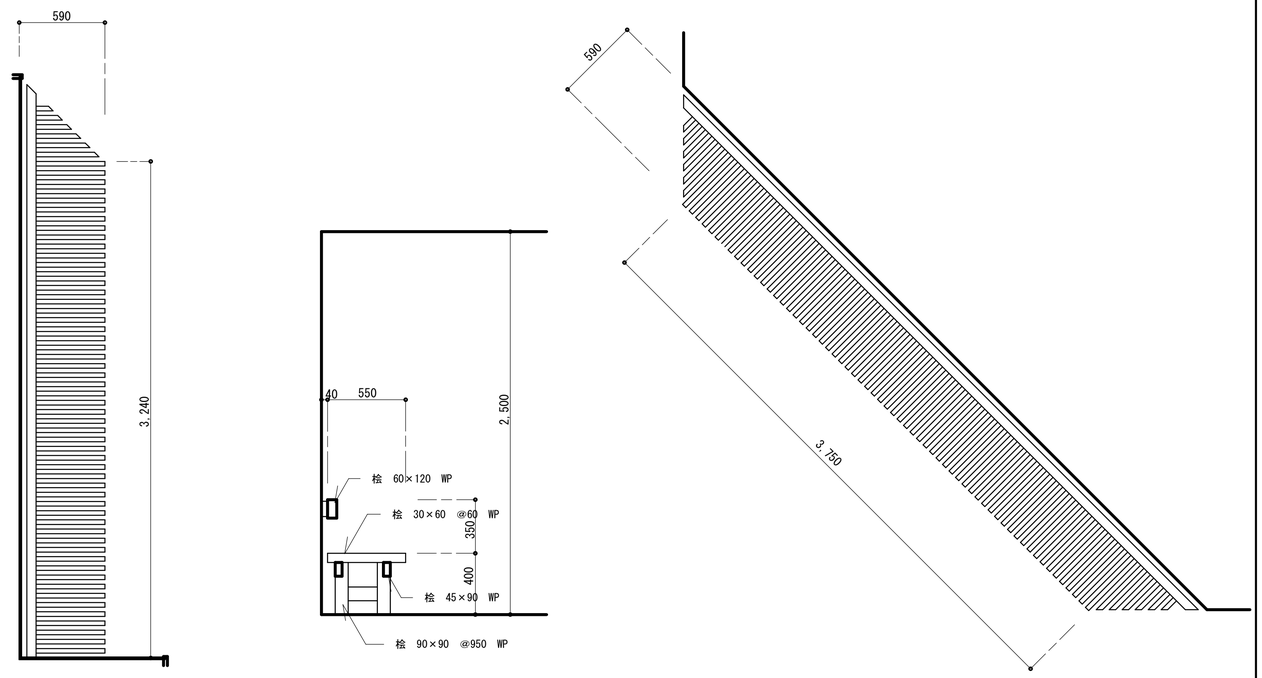

凡　例

GE-MENT inc.
（株）ジメント・建築設計事務所
１級建築士事務所登録第２０６２号
１級建築士登録　第１２７８９６号
満石　安雄

工事名称	木葉駅前活性化施設新築工事
縮尺	1/20(A1) 1/40(A3)
図面名称	詳　細　図　1
図面番号	A-21