


玉東準都市計画用途地域図

S=1:2000

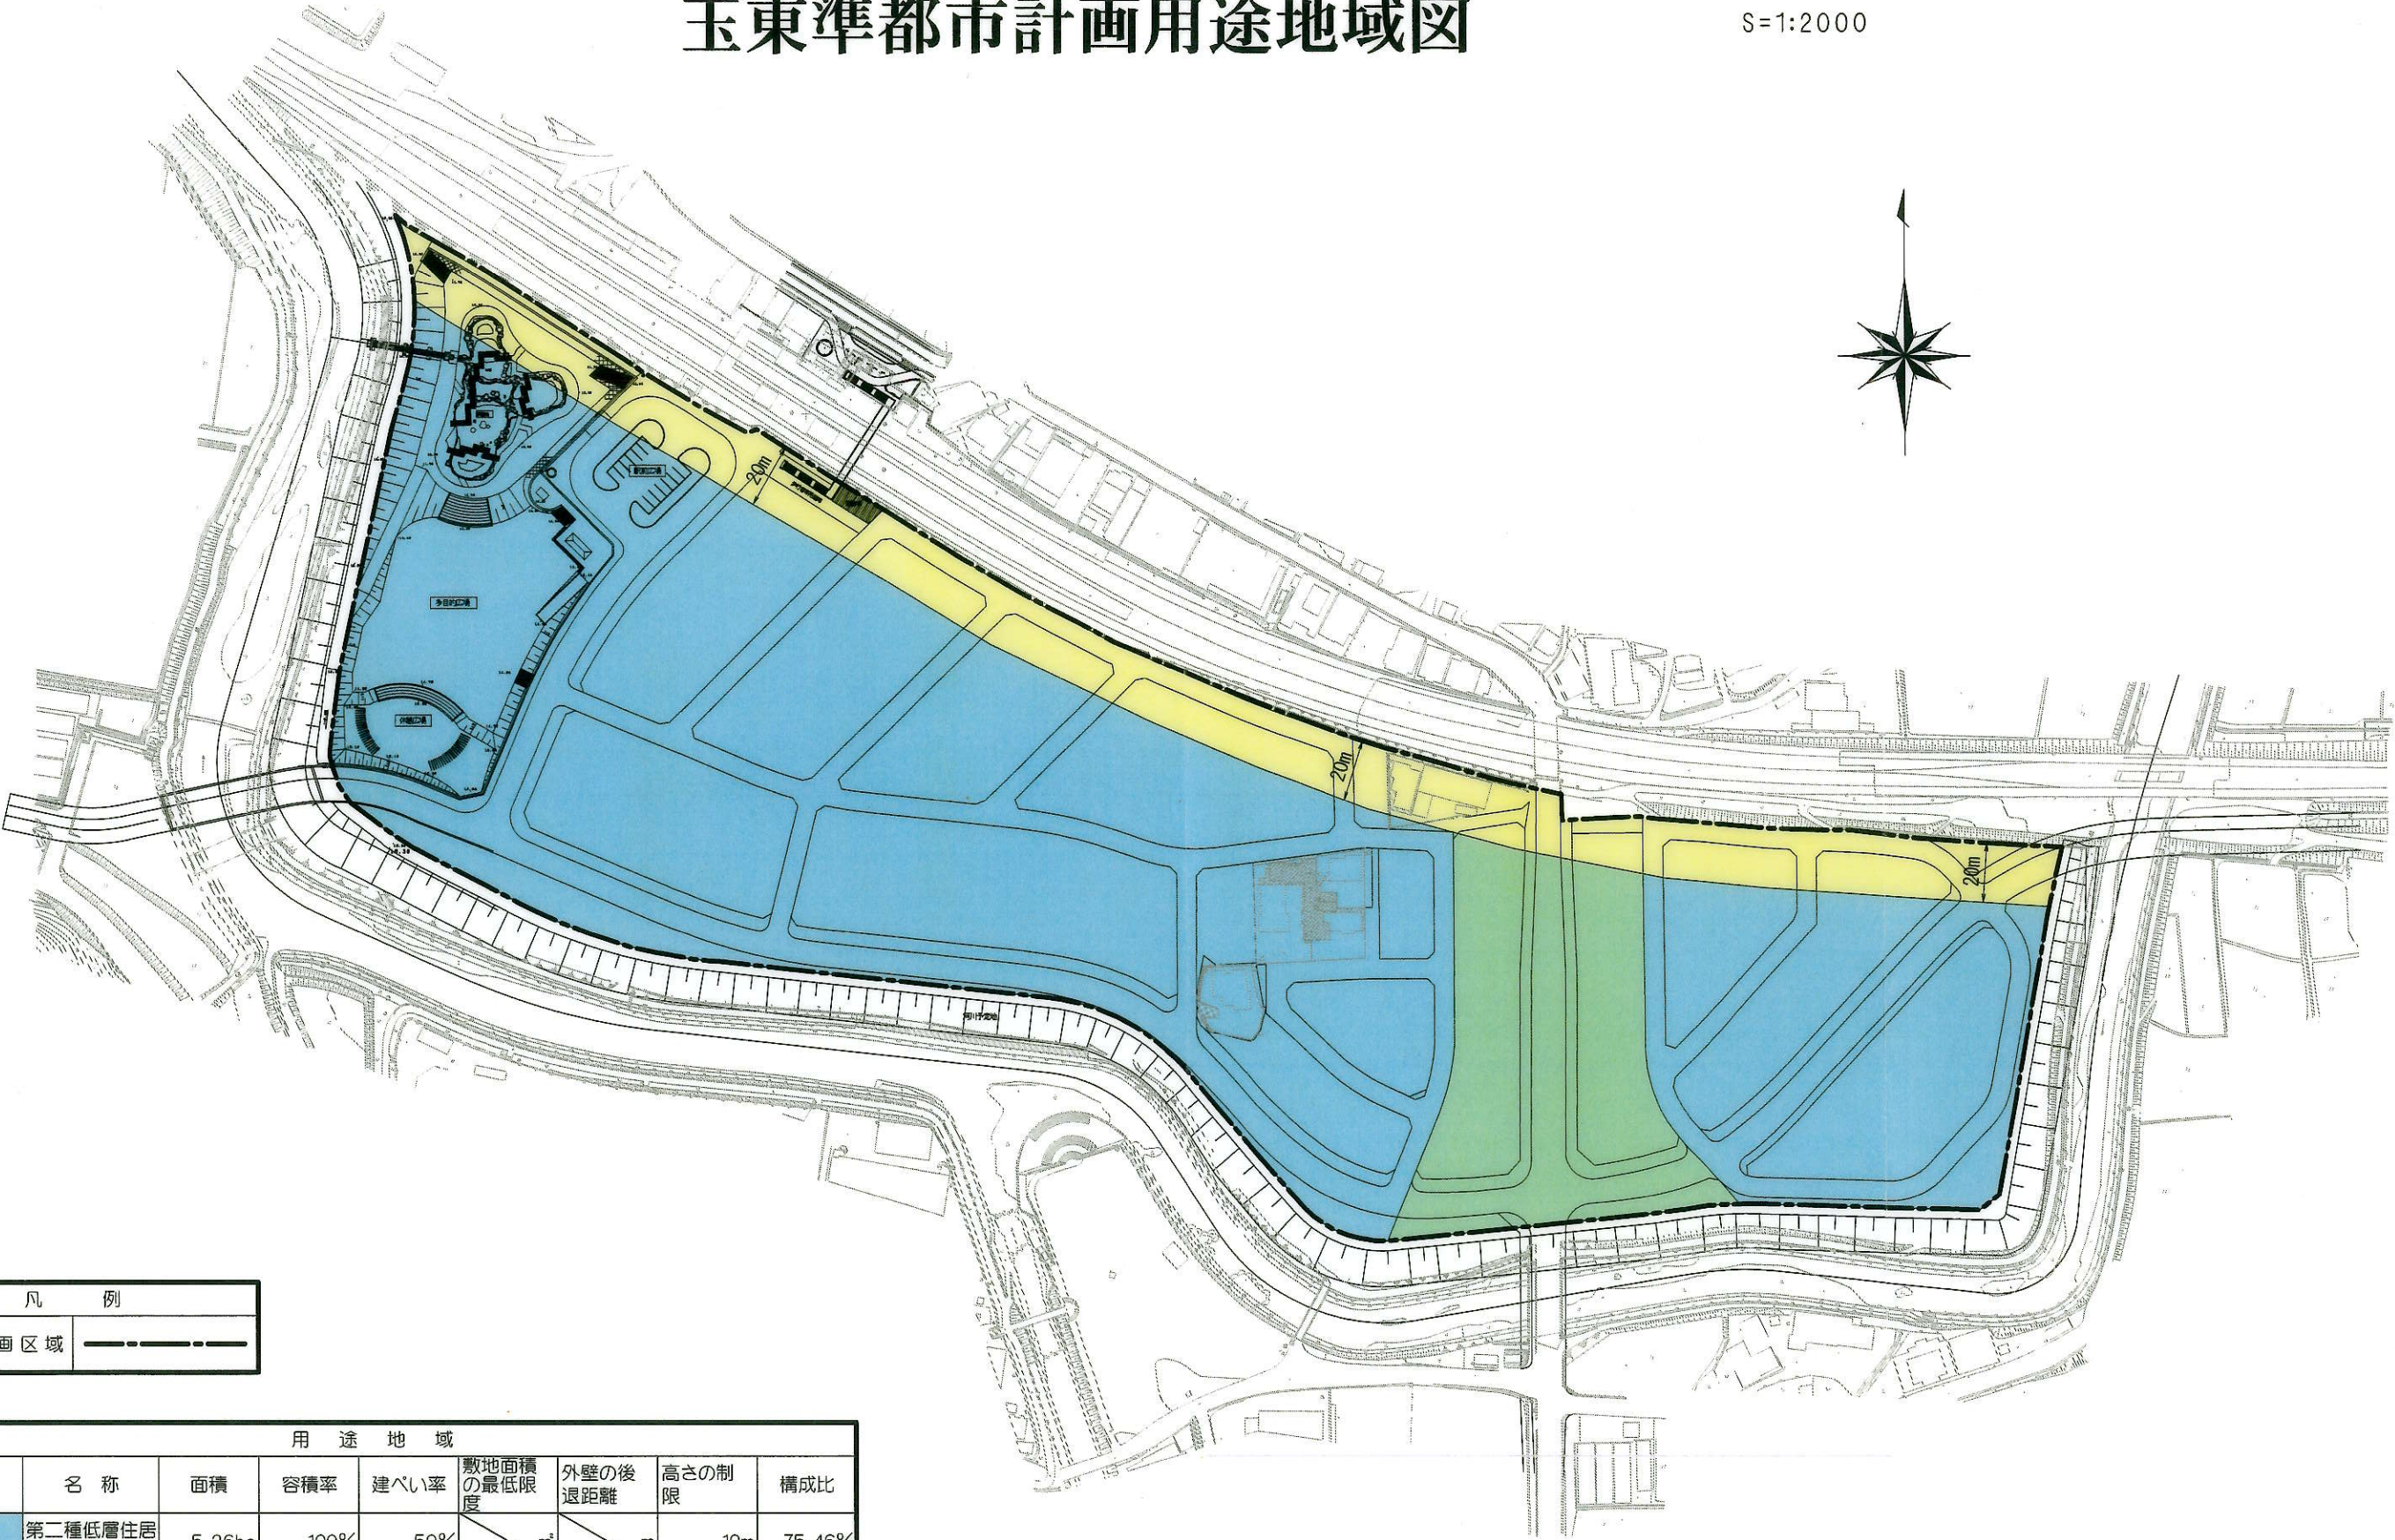

凡 例	
準都市計画区域	-----

用 途 地 域								
種 別	名 称	面積	容積率	建ぺい率	敷地面積 の最低限 度	外壁の後 退距離	高さの制 限	構成比
	第二種低層住居 専用地域	5.26ha	100%	50%	m ²	m	10m	75.46%
	第一種中高層住 居専用地域	0.74ha	200%	60%	m ²	m	m	10.62%
	第一種住居地域	0.97ha	200%	60%	m ²	m	m	13.92%