


凡例

- 新設
- 既設

無線室 機器撤去図

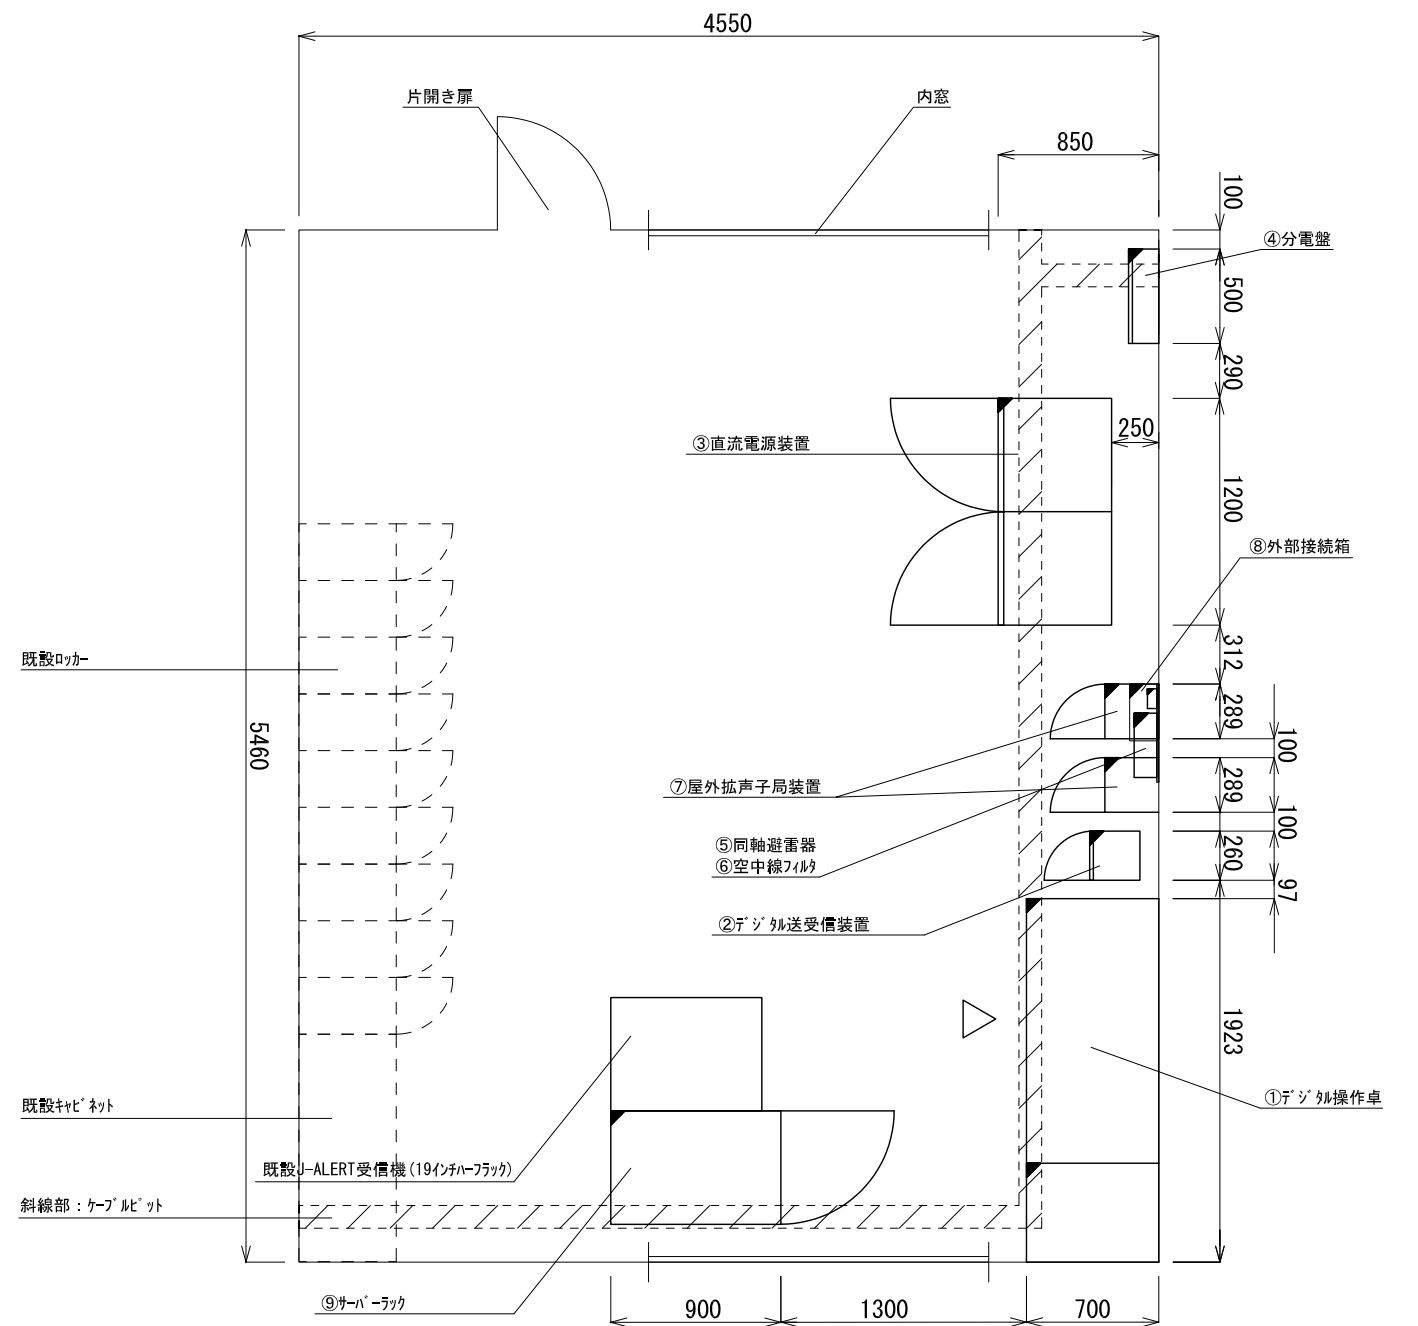

No.	新設機器
①	デジタル操作卓
②	デジタル無線送受信装置
③	直流電源装置
④	分電盤
⑤	同軸避雷器
⑥	空中線フィルタ
⑦	屋外拡声受信装置
⑧	外部接続箱
⑨	サーバーラック

凡例

- 新設
- 既設

無線室 機器更新図

パナソニック システムソリューションズ ジャパン株式会社			2022.02	2022.02	窪田	窪田	件名	玉東町防災情報伝達システム等整備事業			
	年月日	訂正などの履歴	承認	設計	製図	検図	承認	図名	玉東町役場親局設備 無線室機器撤去/更新図		
								図面 No.	2-01	尺度	1/40 (SIZE:A3)

整理番号