


平面図

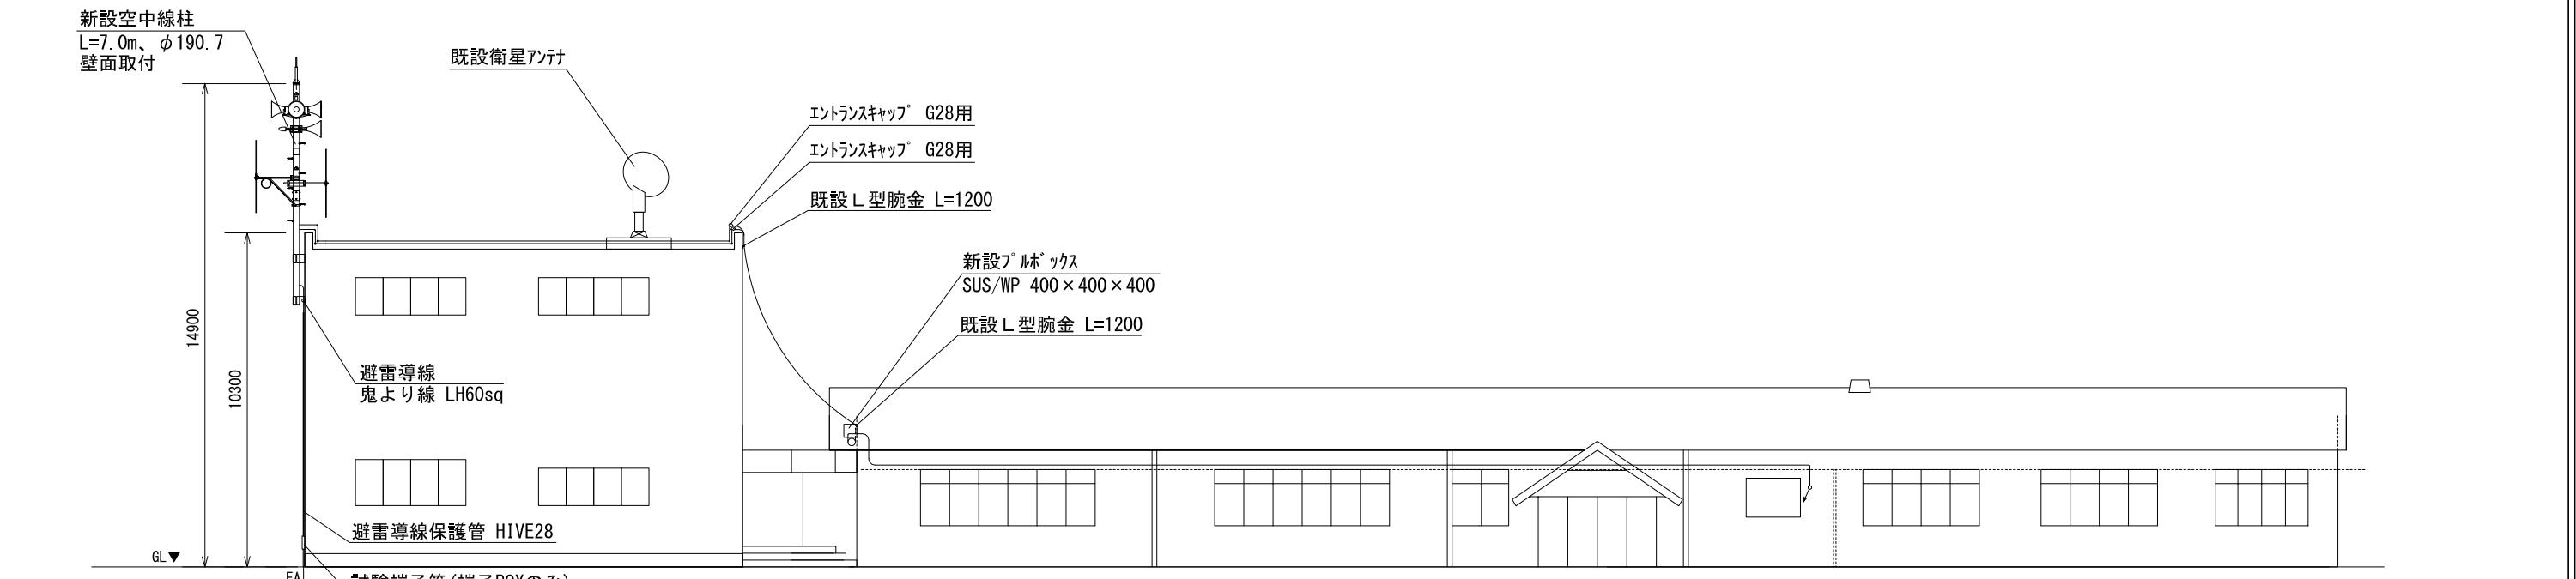

立面図

凡例
RC: 既設室外機

パナソニック システムソリューションズ ジャパン株式会社	年月日	訂正などの履歴	承認	2022.02	2022.02	窪田	窪田	件名	玉東町防災情報伝達システム等整備事業		
				設計	製図	検図	承認	図名	玉東町役場親局設備 役場庁舎/議会棟配管配線図		
								図面 No.	2-03	尺度	1/200 (SIZE:A3)
								整理番号			