



# 玉東町福祉センター 平面図

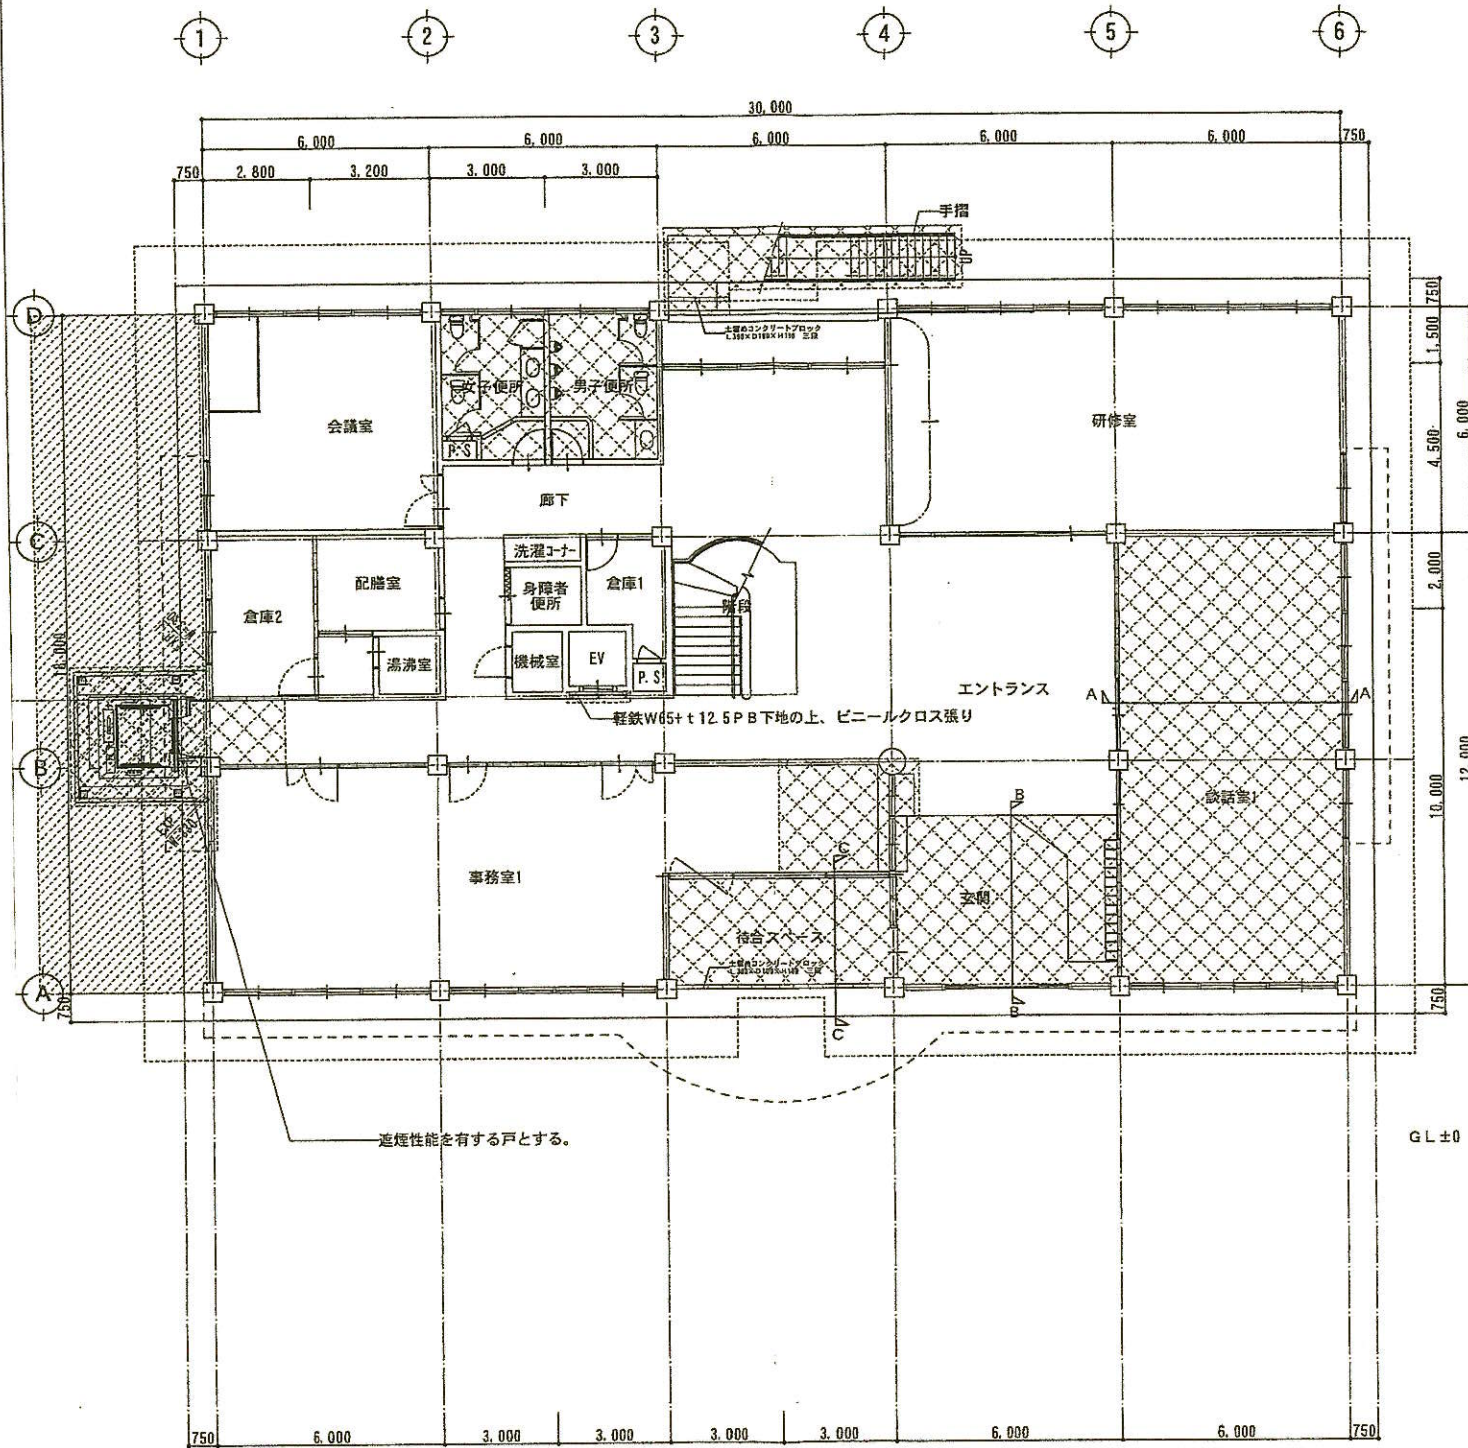

1階

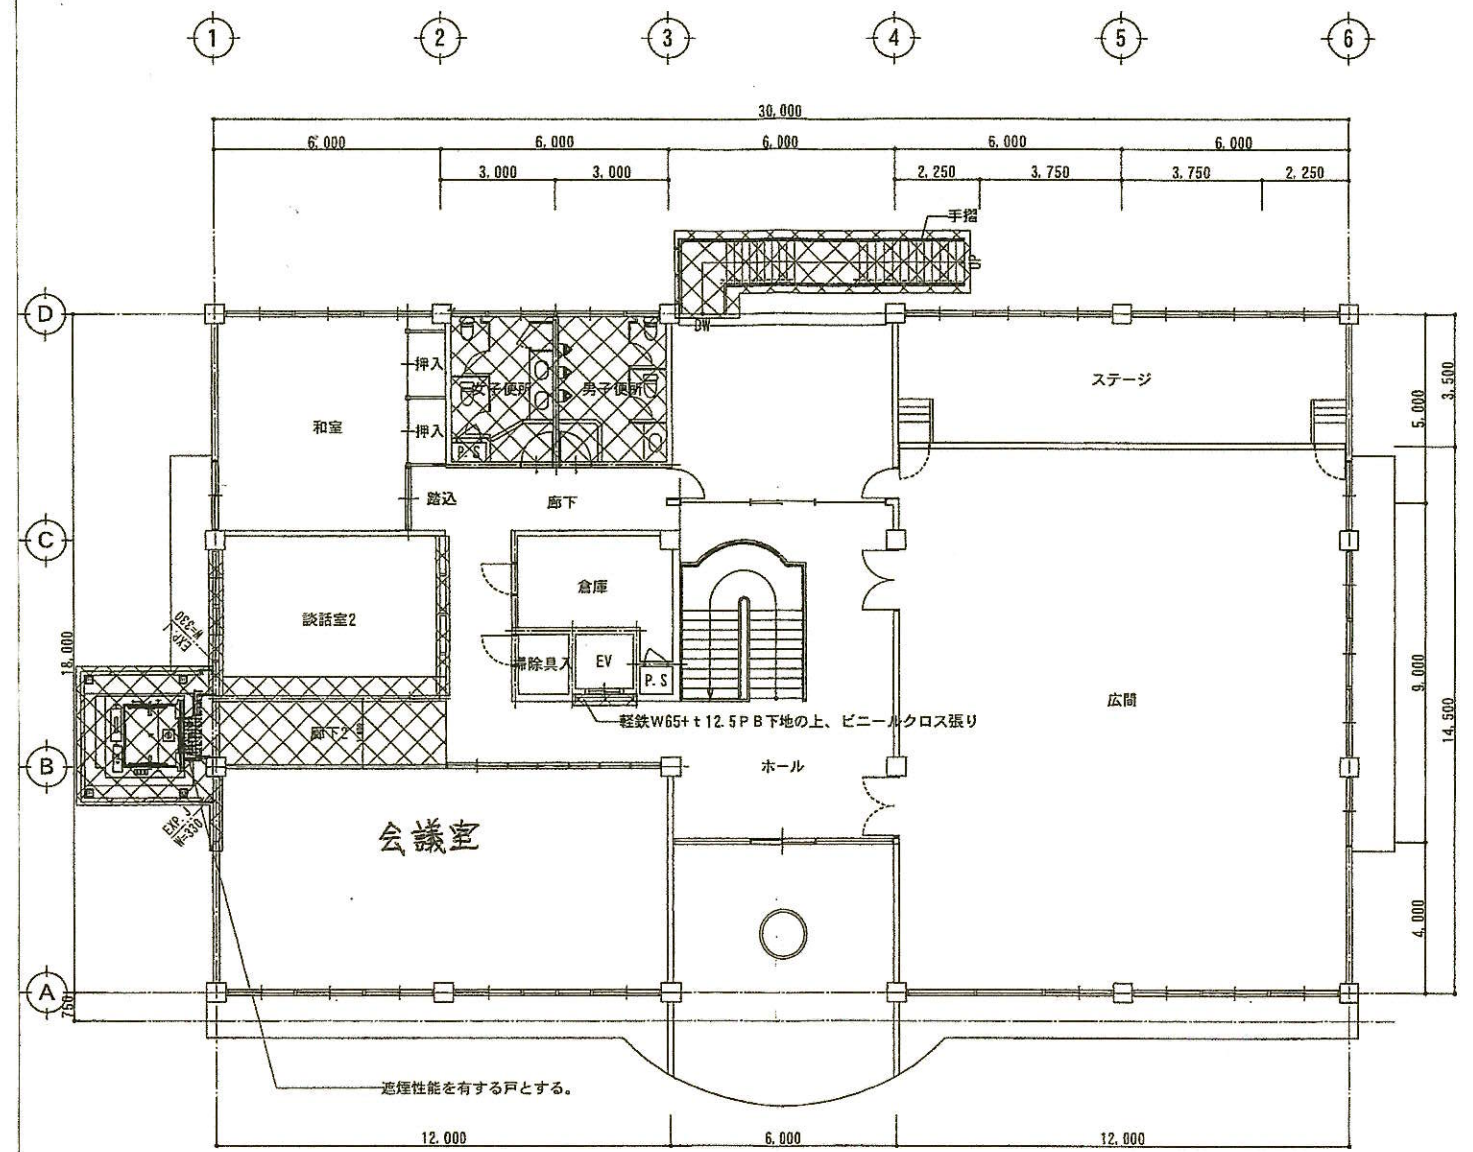

2階