



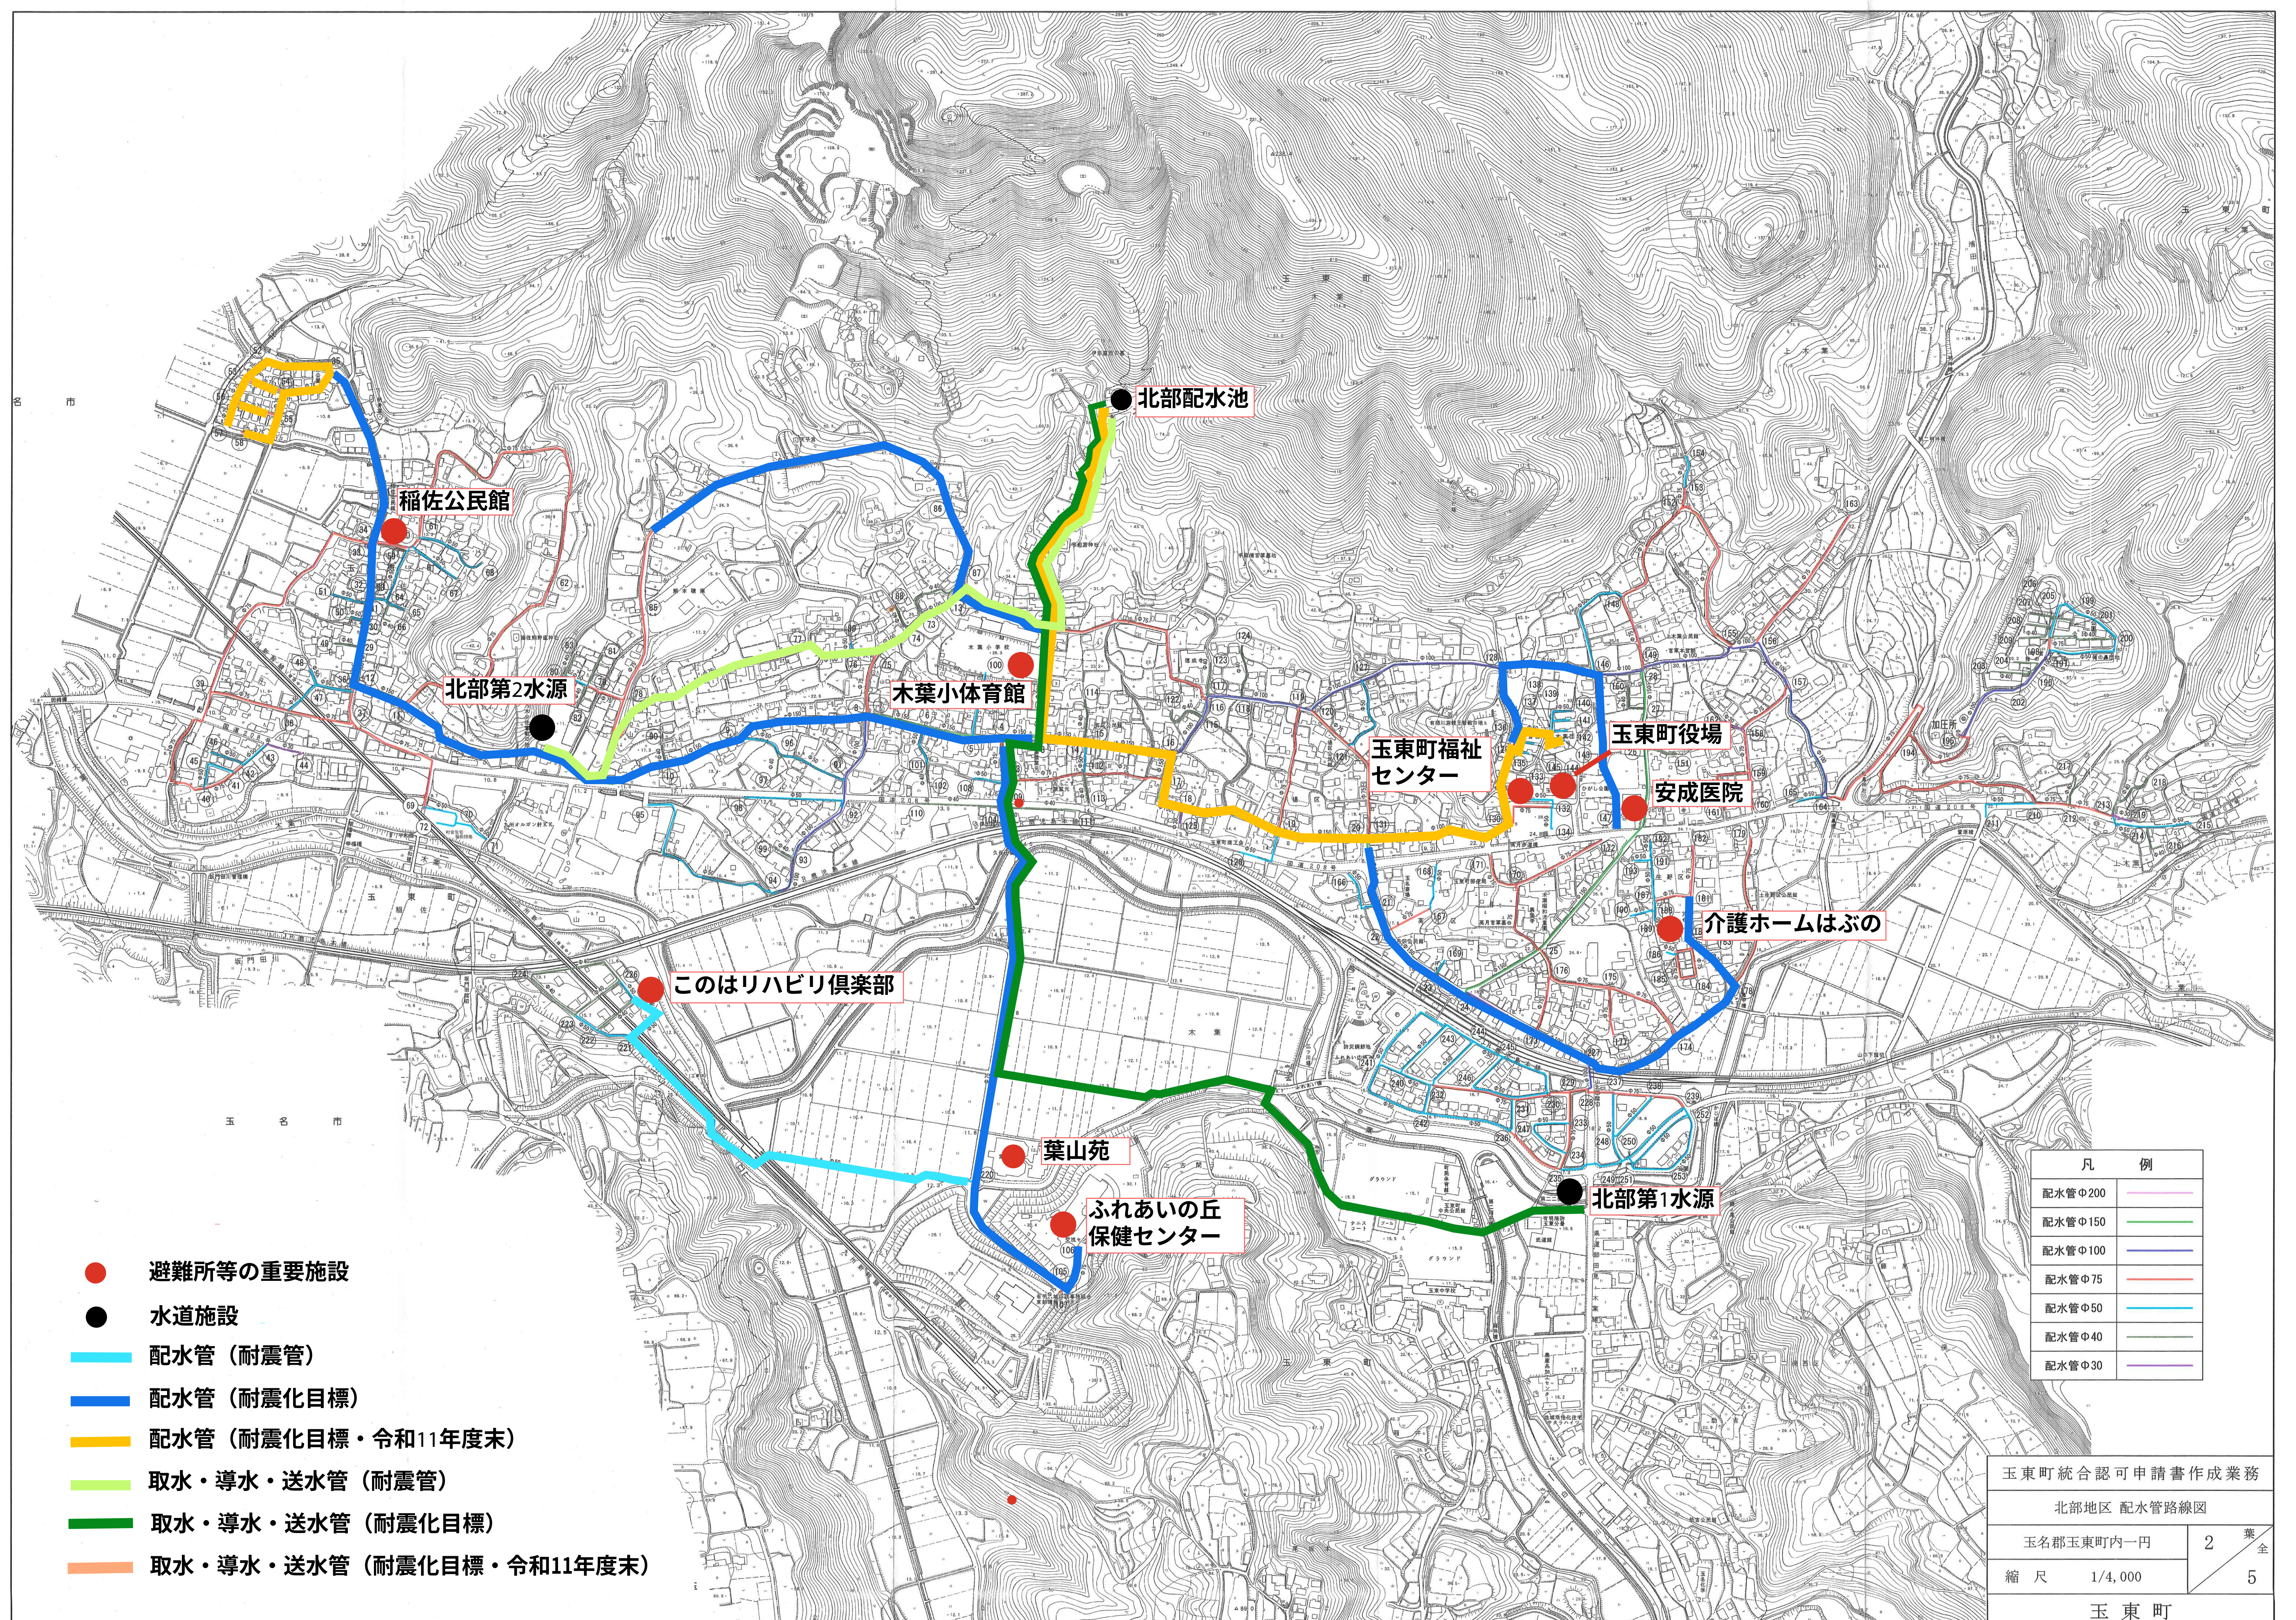

- 避難所等の重要施設
- 水道施設
- 配水管 (耐震管)
- 配水管 (耐震化目標)
- 配水管 (耐震化目標・令和11年度末)
- 取水・導水・送水管 (耐震管)
- 取水・導水・送水管 (耐震化目標)
- 取水・導水・送水管 (耐震化目標・令和11年度末)

凡	例
配水管φ200	
配水管φ150	
配水管φ100	
配水管φ75	
配水管φ50	
配水管φ40	
配水管φ30	


玉東町 総合認可申請書作成業務		
北部地区 配水管路線図		
玉名郡玉東町内一円	2	葉全
縮 尺 1/4,000		5
玉 東 町		

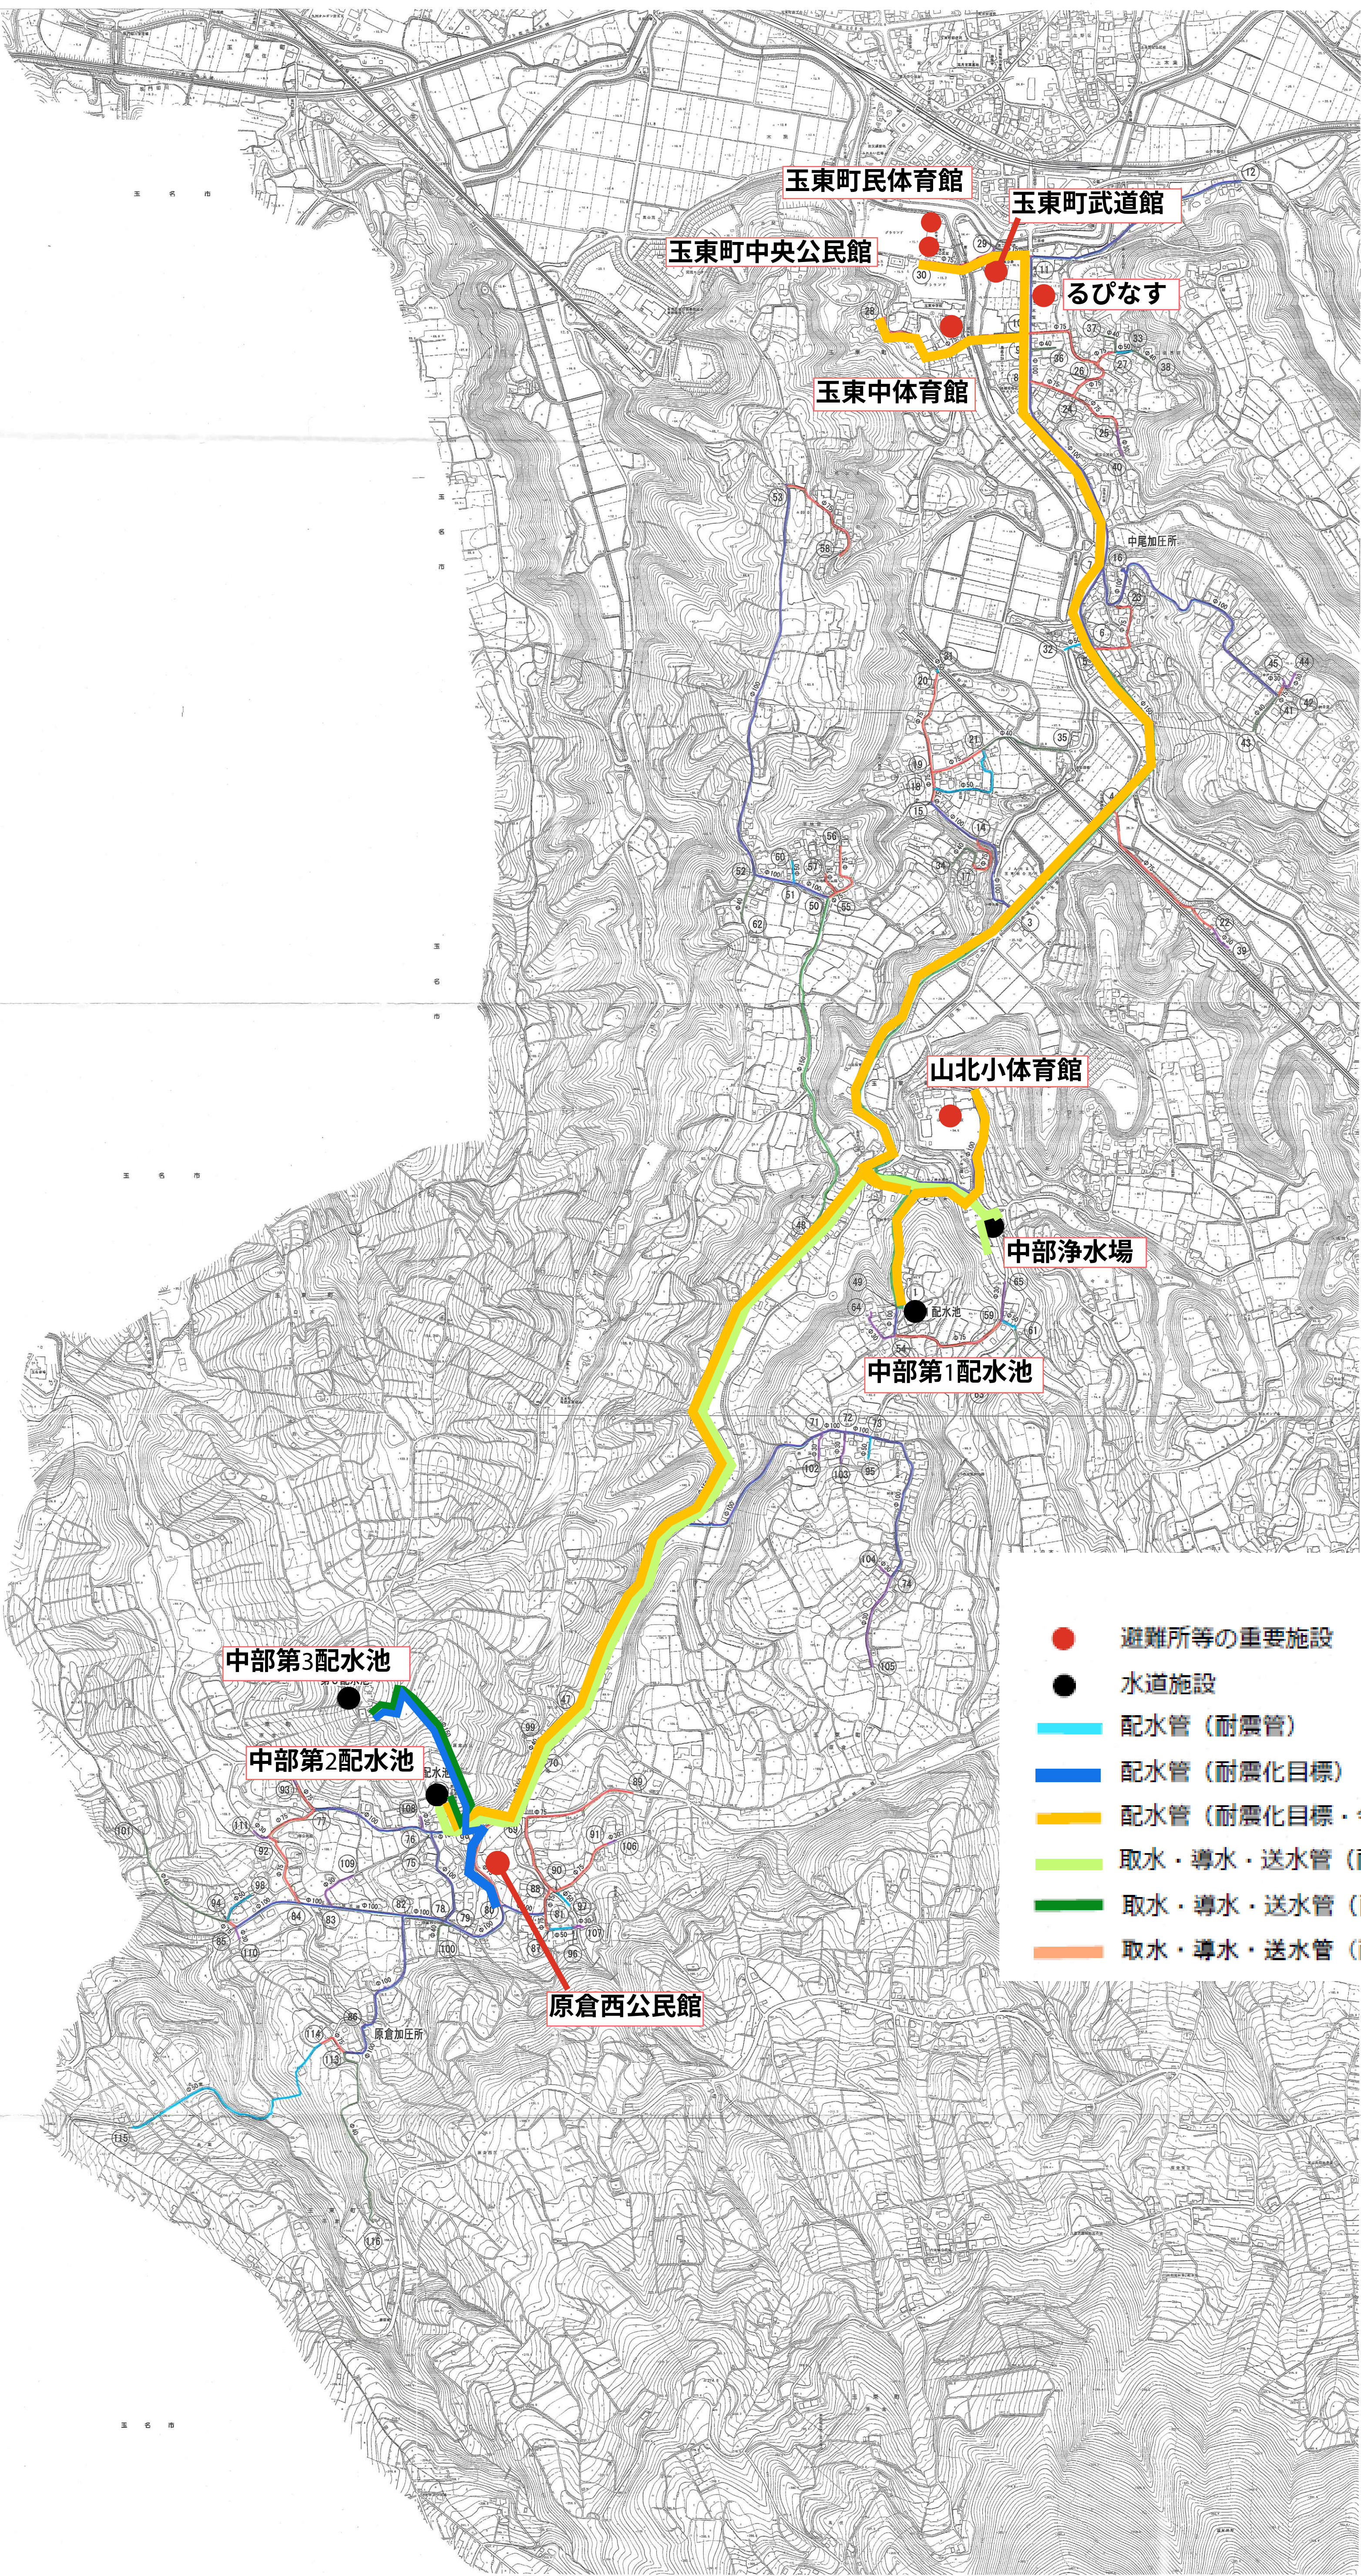

- 避難所等の重要施設
- 水道施設
- 配水管 (耐震管)
- 配水管 (耐震化目標)
- 配水管 (耐震化目標・令和11年度末)
- 取水・導水・送水管 (耐震管)
- 取水・導水・送水管 (耐震化目標)
- 取水・導水・送水管 (耐震化目標・令和11年度末)


凡 例	
配水管φ150	—
配水管φ100	—
配水管φ75	—
配水管φ65	—
配水管φ50	—
配水管φ40	—
配水管φ30	—

玉東町 統合認可申請書作成業務			
中部地区 配水管路線図			
玉名郡玉東町内一円		3	葉全
縮 尺	1/7,000		5
玉 東 町			

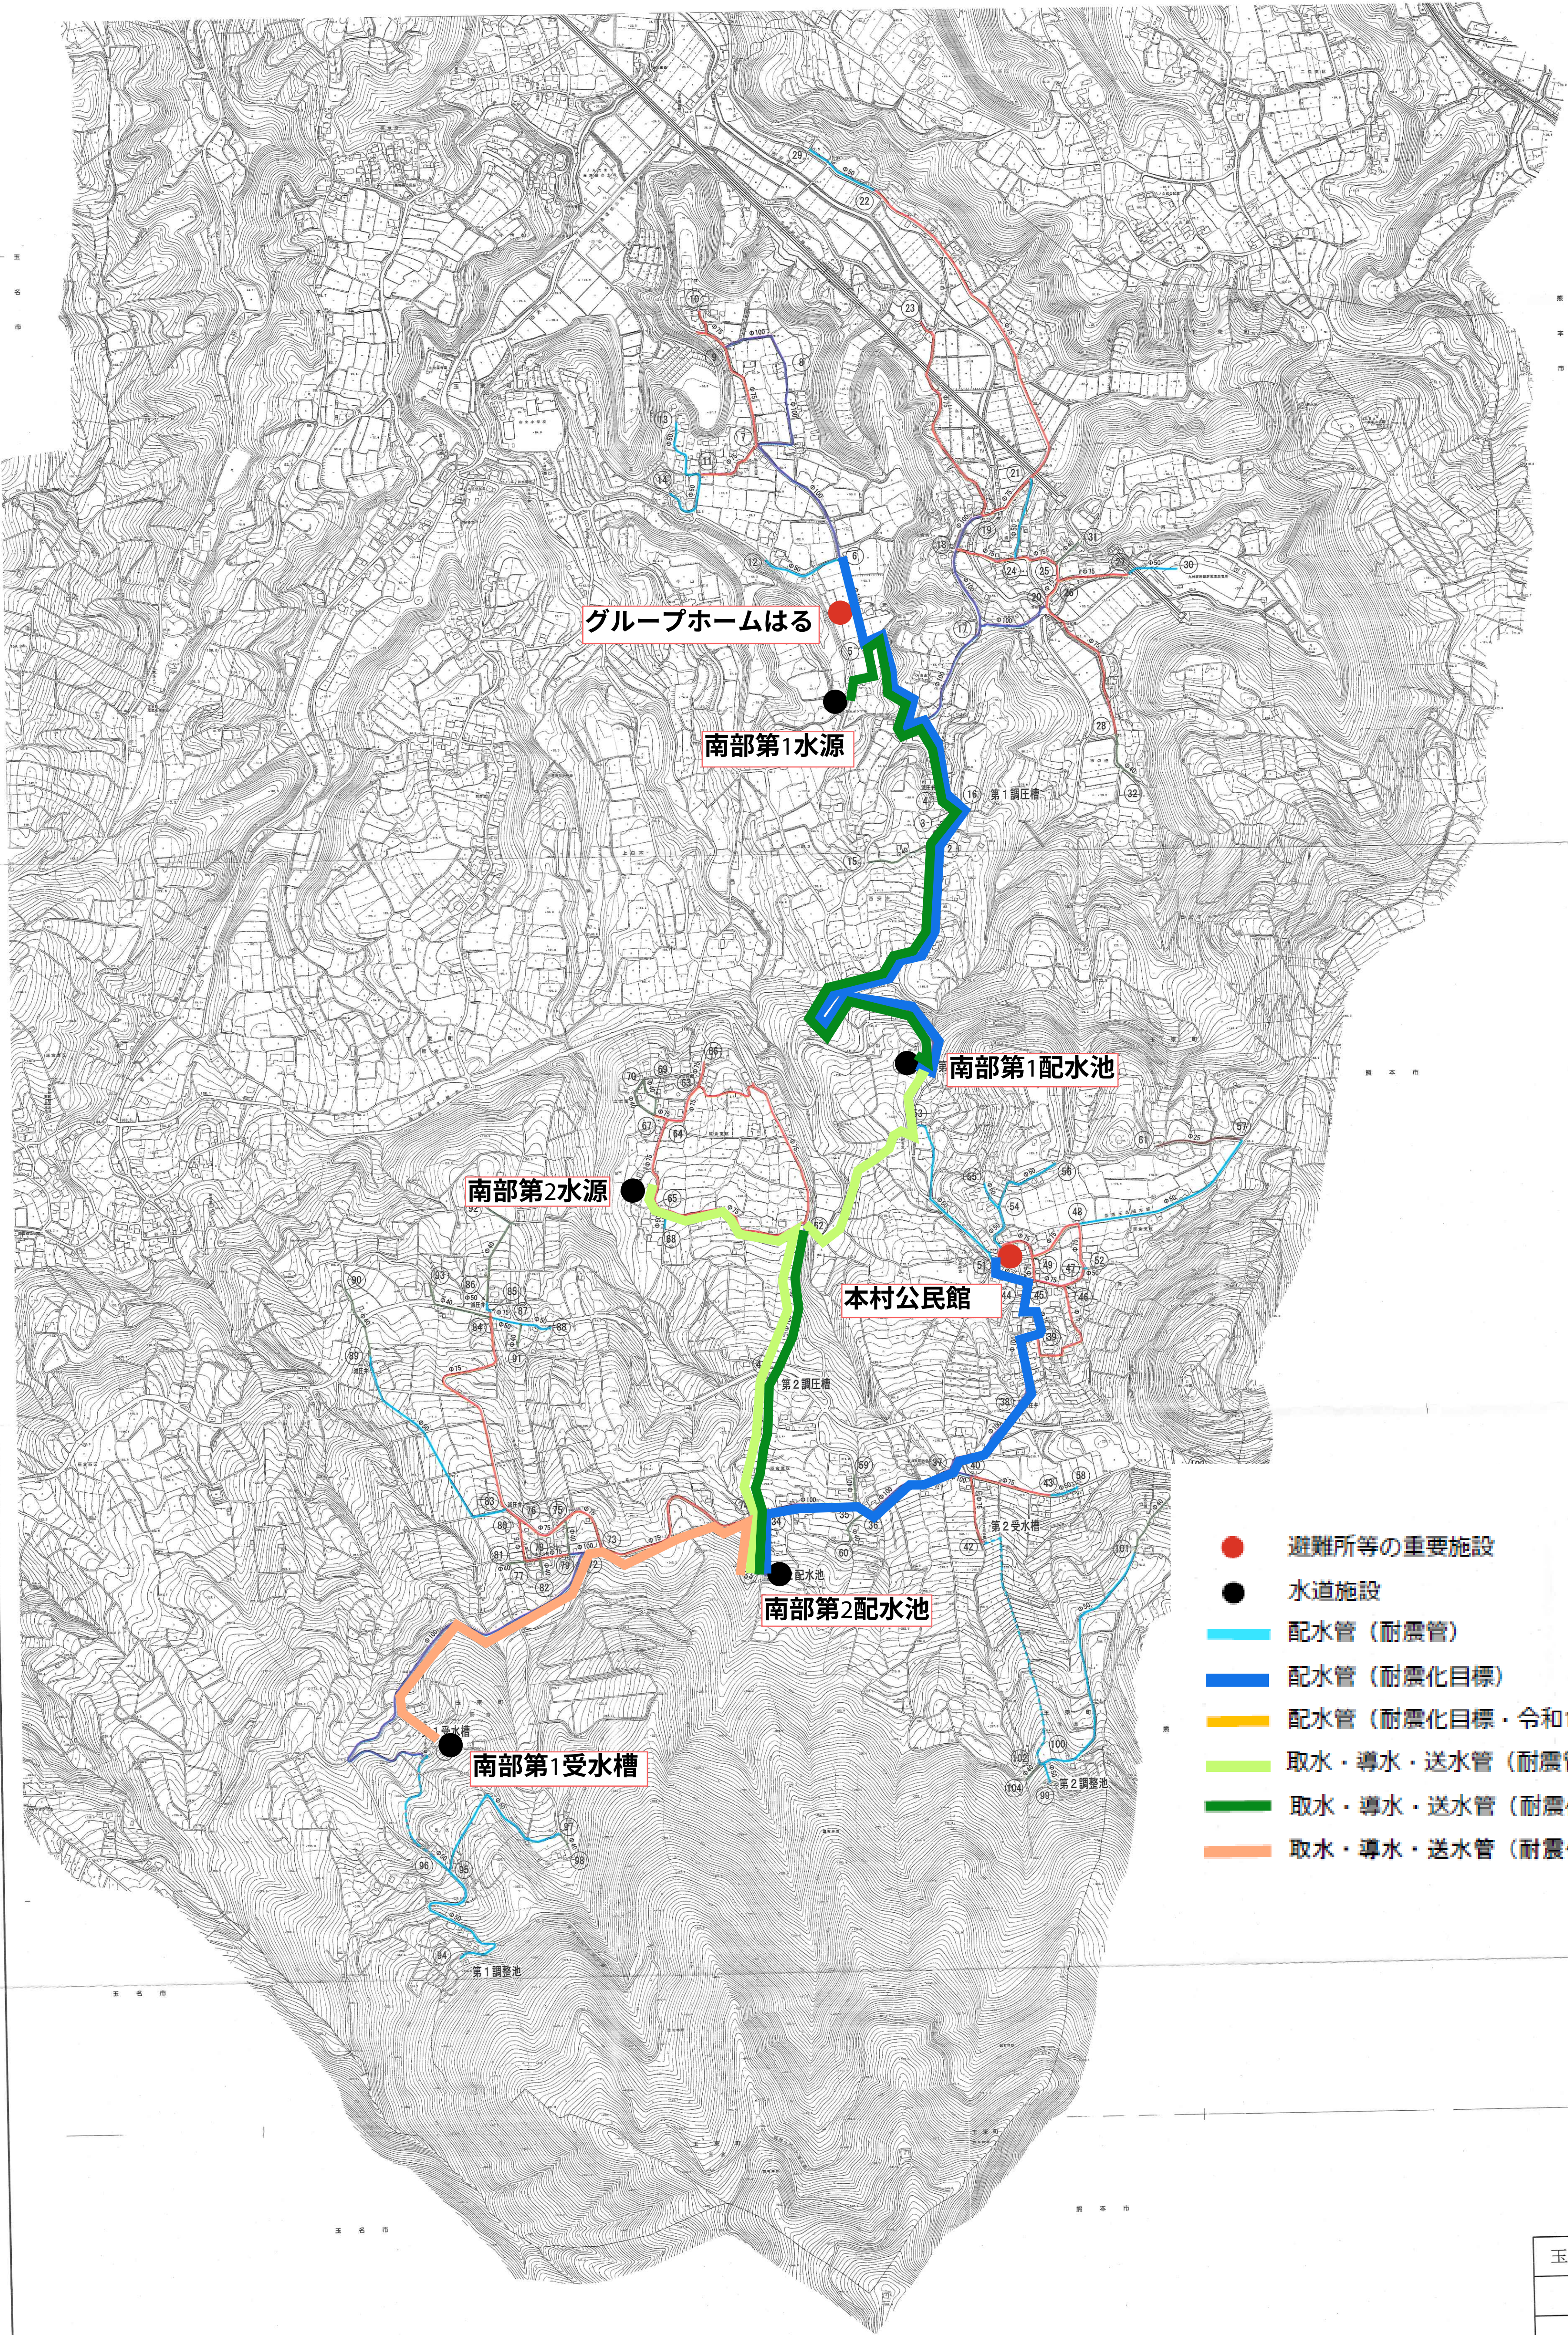

- 避難所等の重要施設
- 水道施設
- 配水管 (耐震管)
- 配水管 (耐震化目標)
- 配水管 (耐震化目標・令和11年度末)
- 取水・導水・送水管 (耐震管)
- 取水・導水・送水管 (耐震化目標)
- 取水・導水・送水管 (耐震化目標・令和11年度末)

凡 例	
配水管φ100	—
配水管φ75	—
配水管φ50	—
配水管φ40	—
配水管φ30	—
配水管φ25	—

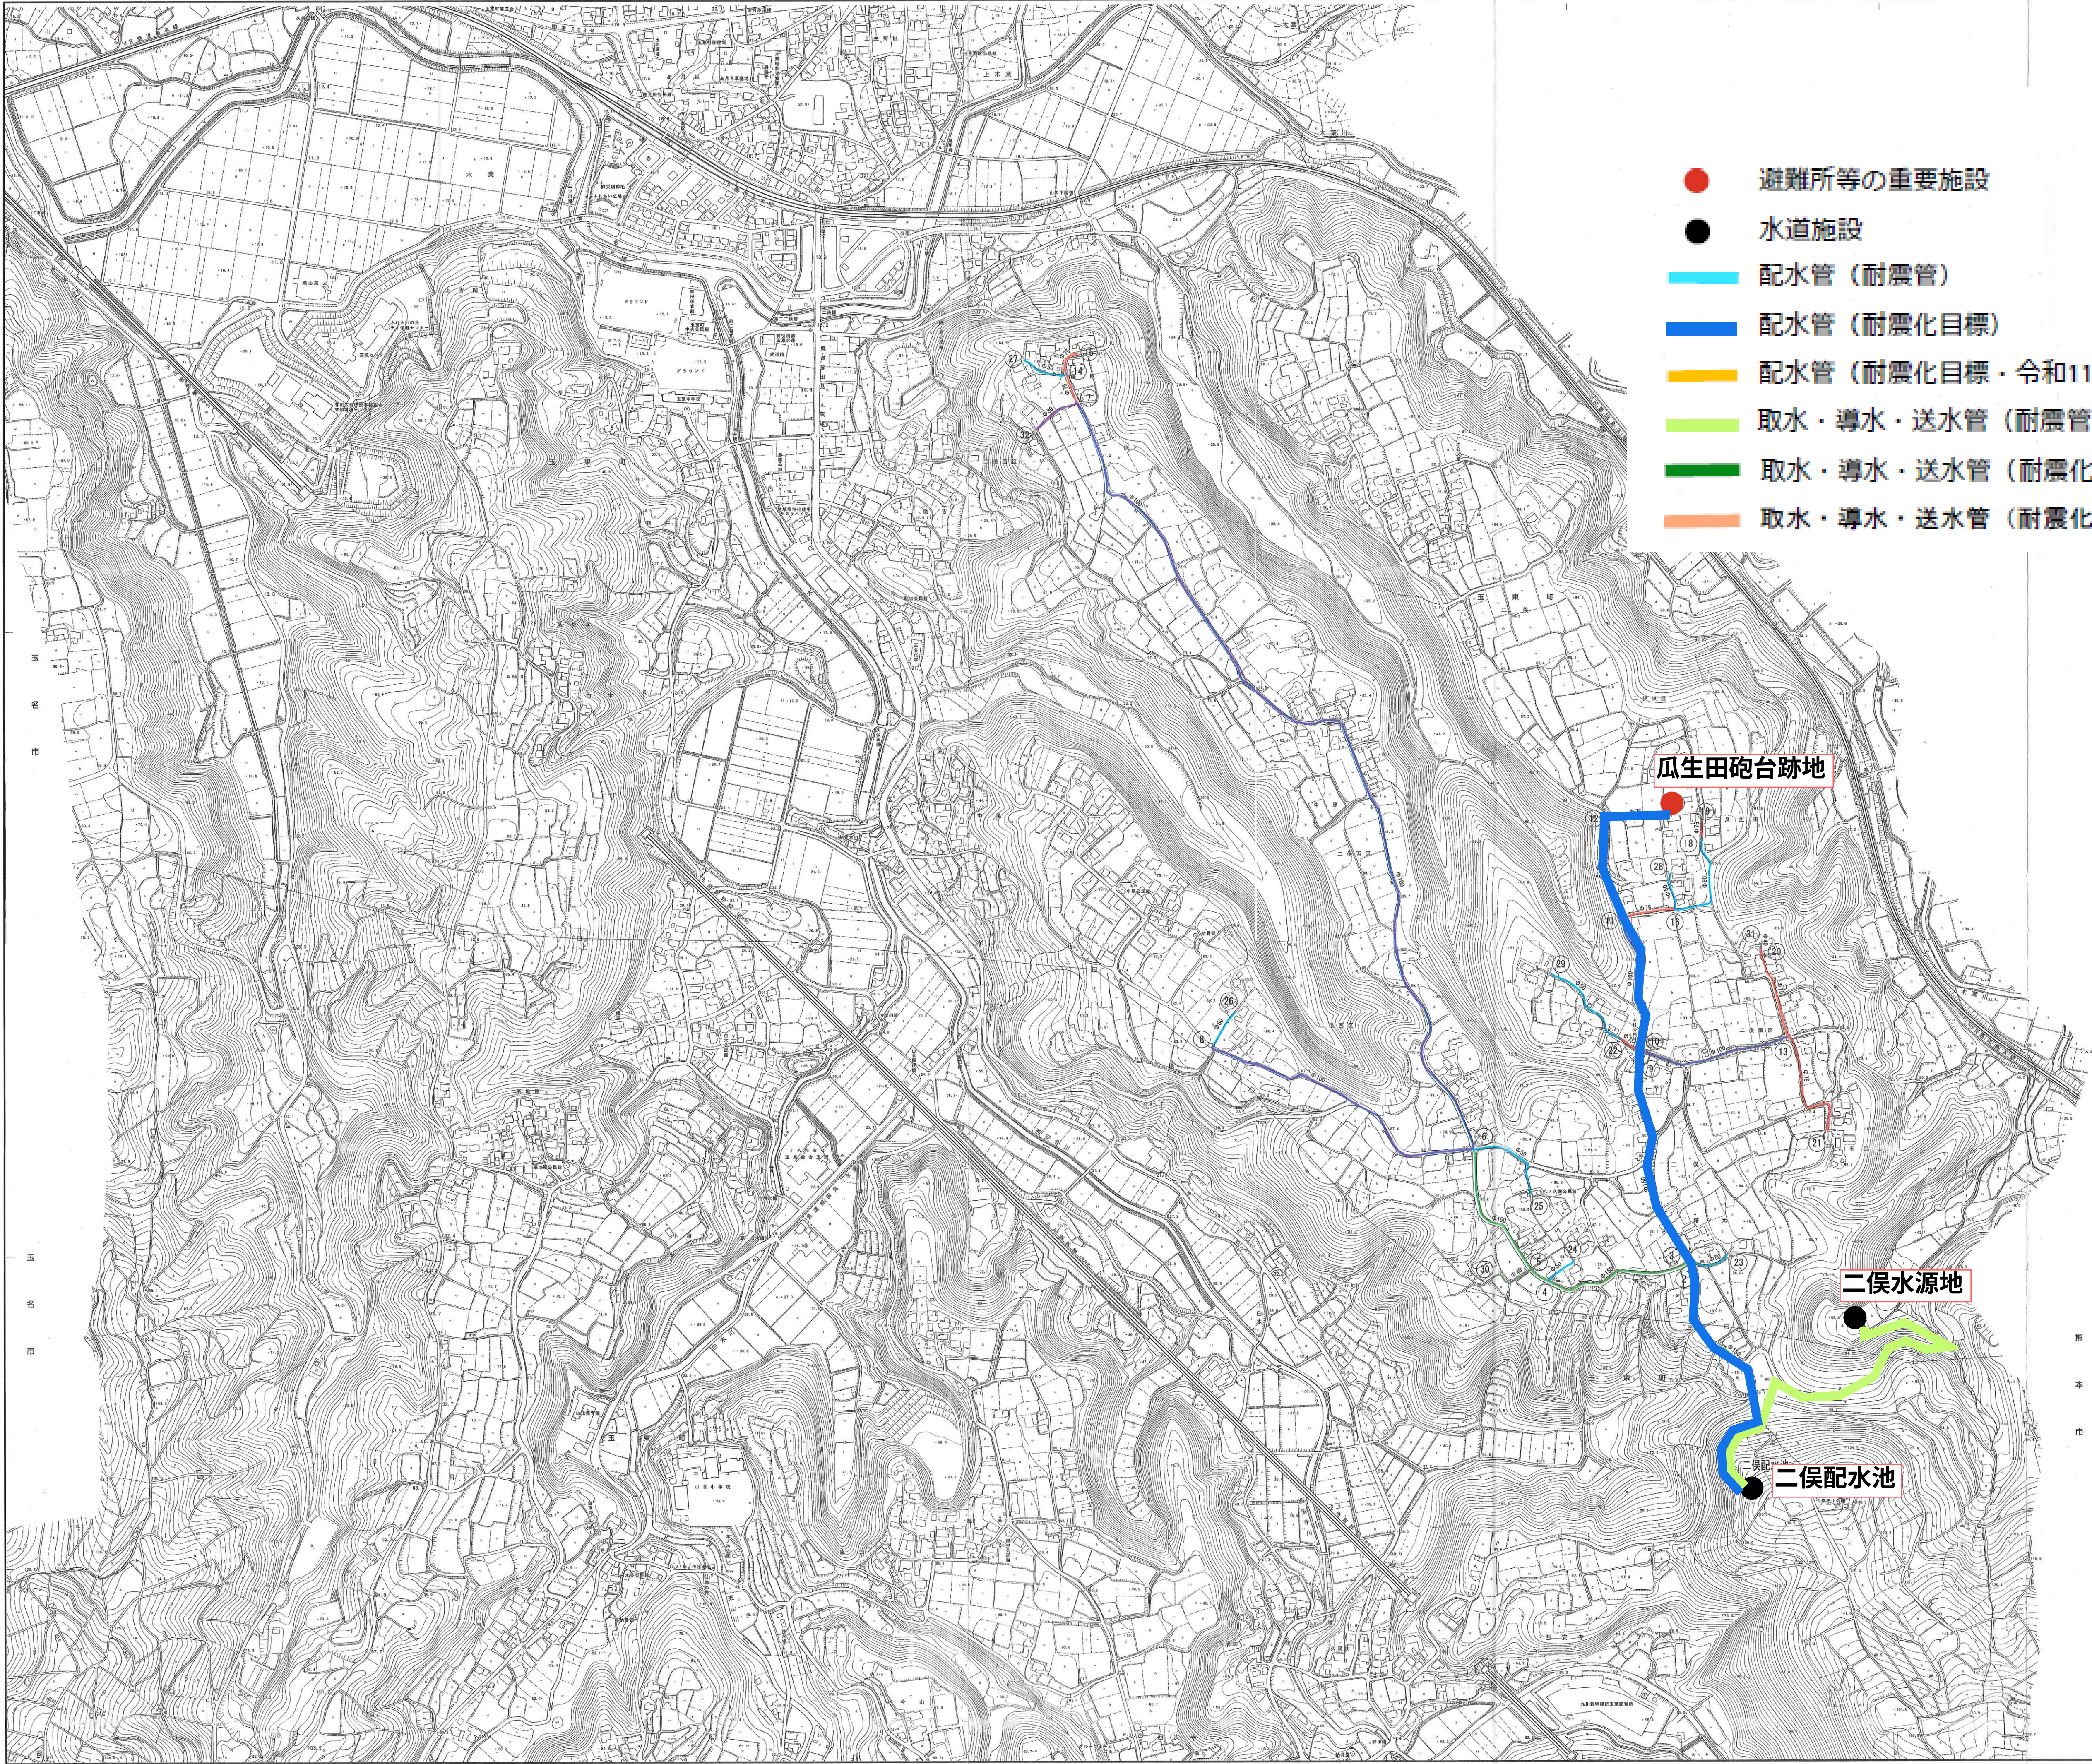

- 避難所等の重要施設
- 水道施設
- 配水管 (耐震管)
- 配水管 (耐震化目標)
- 配水管 (耐震化目標・令和11年度末)
- 取水・導水・送水管 (耐震管)
- 取水・導水・送水管 (耐震化目標)
- 取水・導水・送水管 (耐震化目標・令和11年度末)

瓜生田砲台跡地

二俣水源

二俣配水池

凡 例	
配水管φ150	—
配水管φ100	—
配水管φ75	—
配水管φ50	—
配水管φ40	—
配水管φ30	—

玉東町 統合認可申請書作成業務		
二俣地区 配水管路線図		
玉名郡玉東町内一円	5	葉全
縮 尺 1/5,000	5	
玉 東 町		