
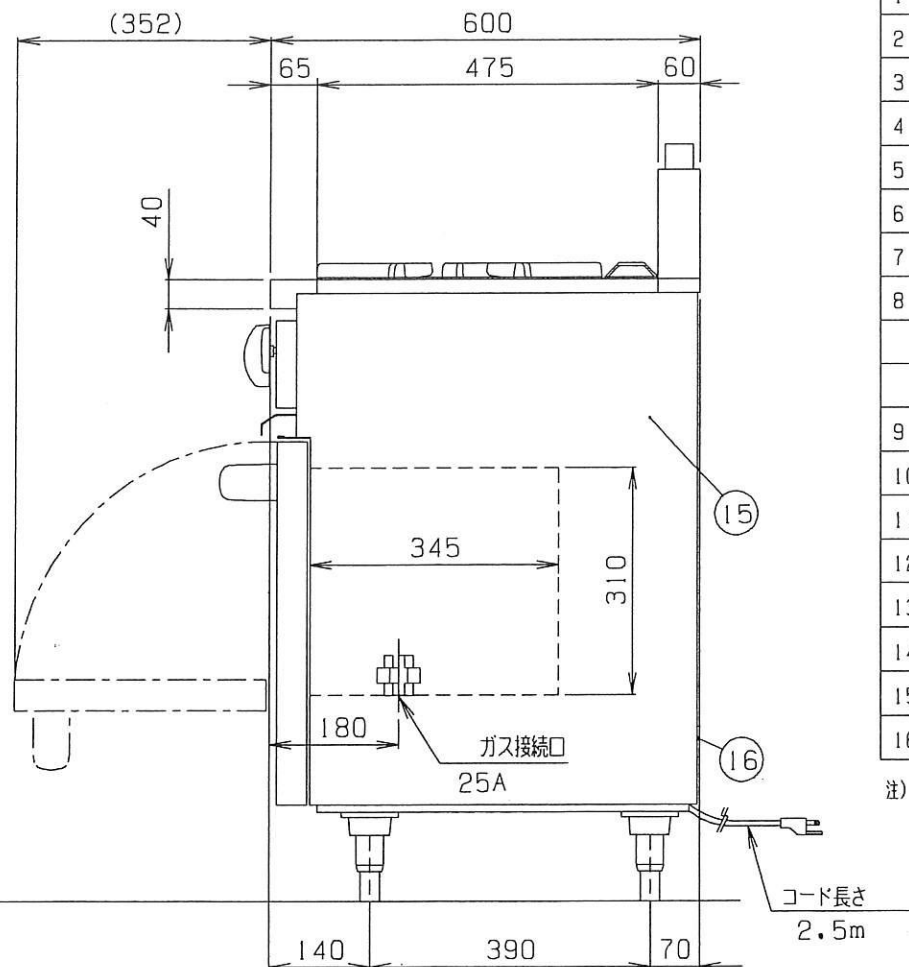
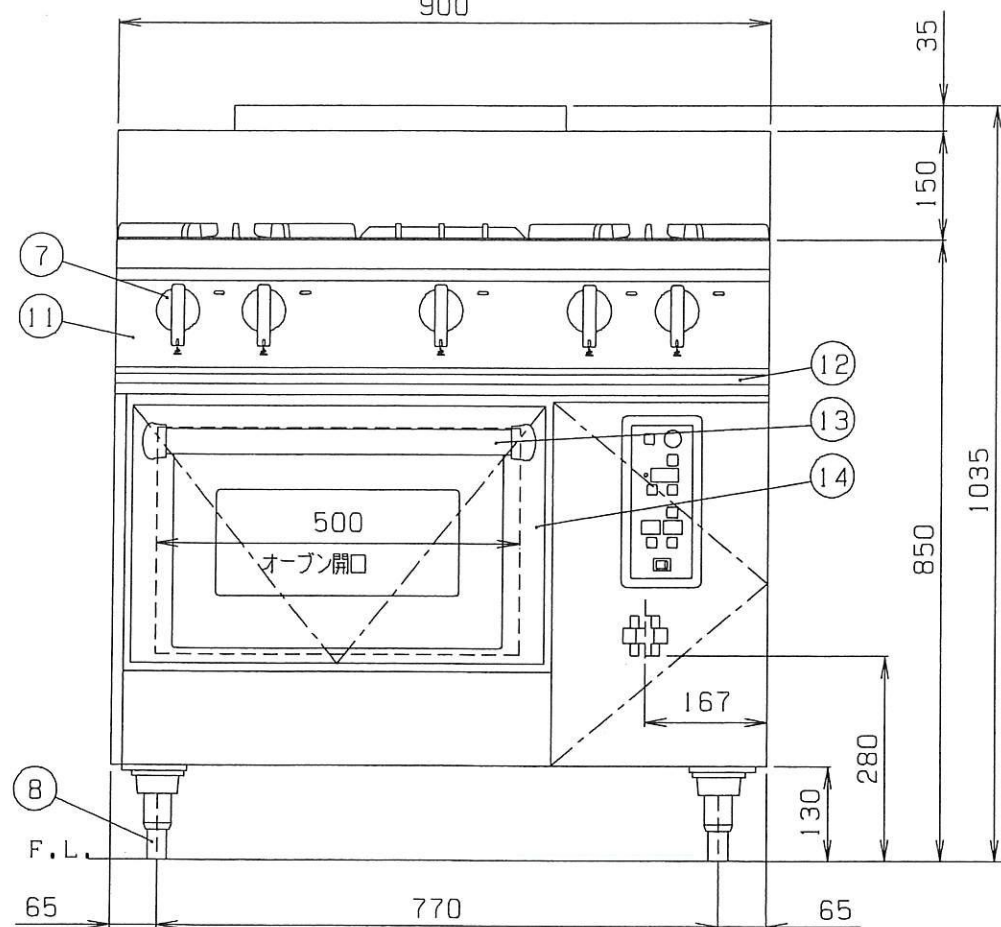


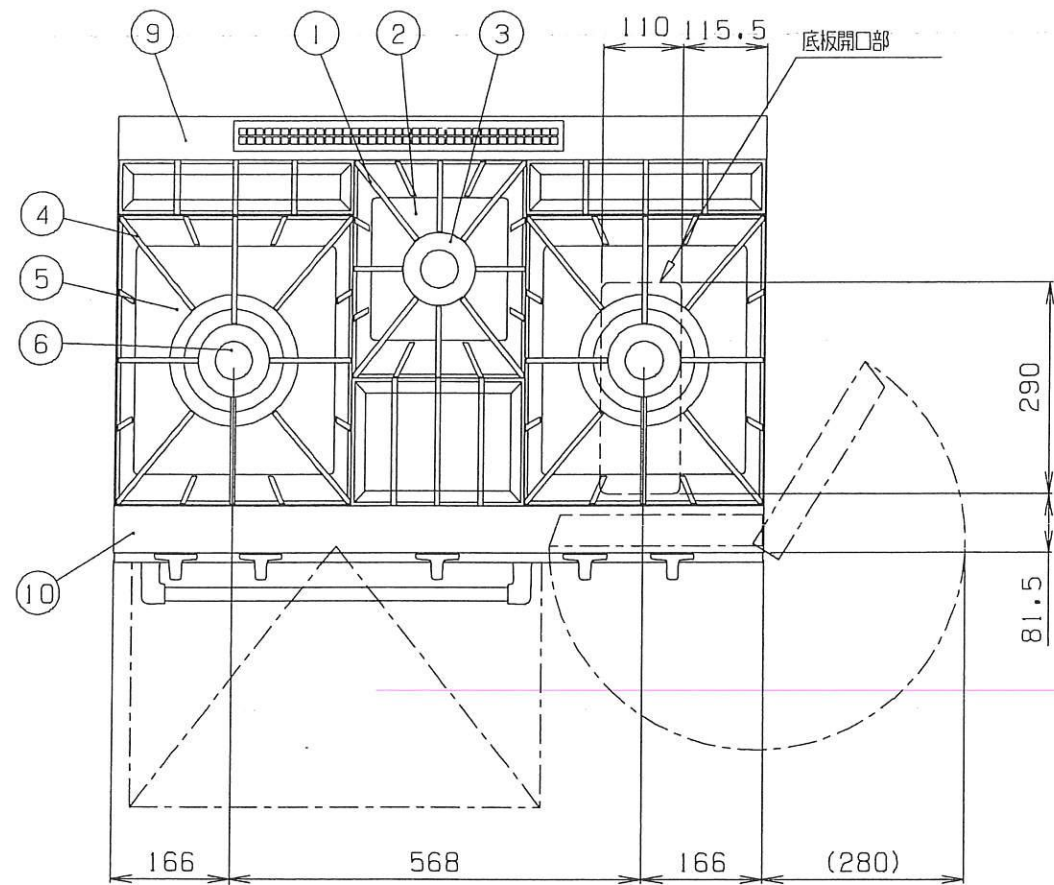


製品名	コンベクション付きガスレンジ		
型式	DX2-960FB		
外形寸法	幅900×奥行600×高さ850mm		
＜設置工事＞			
ガス接続	25A		
＜製品仕様＞			
ガス消費量	13Aガス 39.3kW	33,800kcal/h	
	LPガス 39.3kW	2,82kg/h	
電気接続	AC100V	コンセント形状	㊦
電気消費量	105W		
重量	155kg		
棚	3段×85ミリピッチ		
安全装置	立消え安全装置（フレイムロッド式）	オープン部	
	過熱防止装置（バイメタル式）	オープン部	
＜付属品＞			
テンパン	1枚	438×322×25	
オープン金網	1枚	490×330	
＜装備＞			
No	品名	材質	備考
1	こたく(小)	鉄 鉄	塗装240×300
2	しる受(小)	SUS410 t0.4	
3	φ100一重バーナ	鉄 鉄	4,000kcal/h
4	こたく(大)	鉄 鉄	塗装330×400
5	しる受(大)	SUS410 t0.4	
6	φ180二重バーナ	鉄 鉄	12,000kcal/h
7	トップバーナコックツマミ	66ナイロン	
8	調節脚	SUS304 他	
	オープンバーナ	アルタイト鋼管	5,800kcal/h
	＜各部の材質＞		
9	バックガード	SUS430 t1.2 No.4	
10	前トップ板	SUS430 t1.5 No.4	
11	前化粧板	SUS430 t0.8 No.4	
12	油 受	SUS430 t0.6 化粧SUS430 No.4	
13	ドアハンドル	1CS横円パイプ35×19	
14	ドア化粧板	SUS430 t1.5 No.4	
15	構 板	SUS430 t0.8 No.4	
16	後 板	溶融アルミニウムめっき鋼板 t1.0	

注) 1. SCALEは1/10。(この用紙サイズがA3の場合の尺度です。)
2. 仕様及び外観を改良のため、予告なく変更することがあります。



特記：掲載の製品は、仕様及び外観を改善のため予告なく変更する場合がありますので、あらかじめご了承下さい。			

tanico

現場名	木葉駅前活性化施設			品名	コンベクション付きガスレンジ		図番	1
設計	前海	製図	米井	作成日	18/09/01	寸法	W900×D600×H850	(mm) 台数 1
				最終更新日	**/**/**	型式	DX2-960FB	縮尺 1/10 (A3)

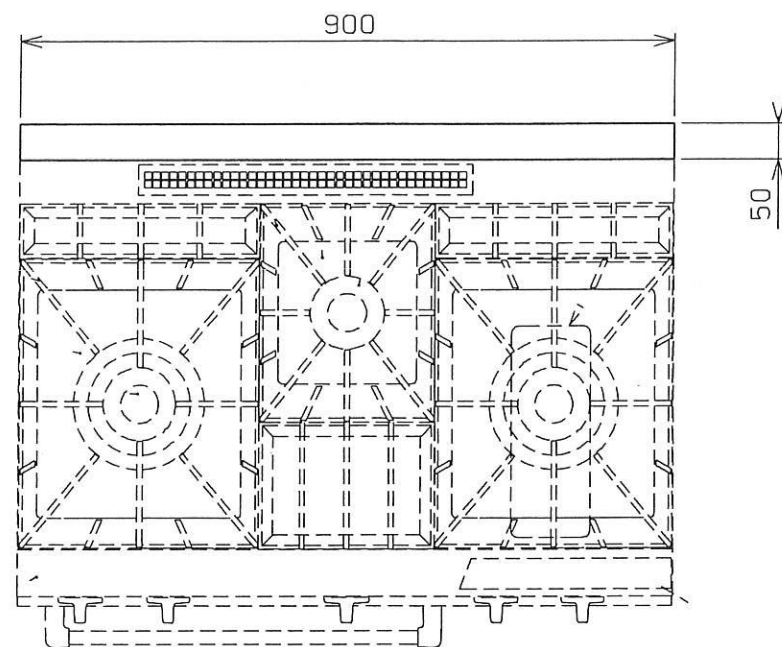

SUS430 No.4 t1.0

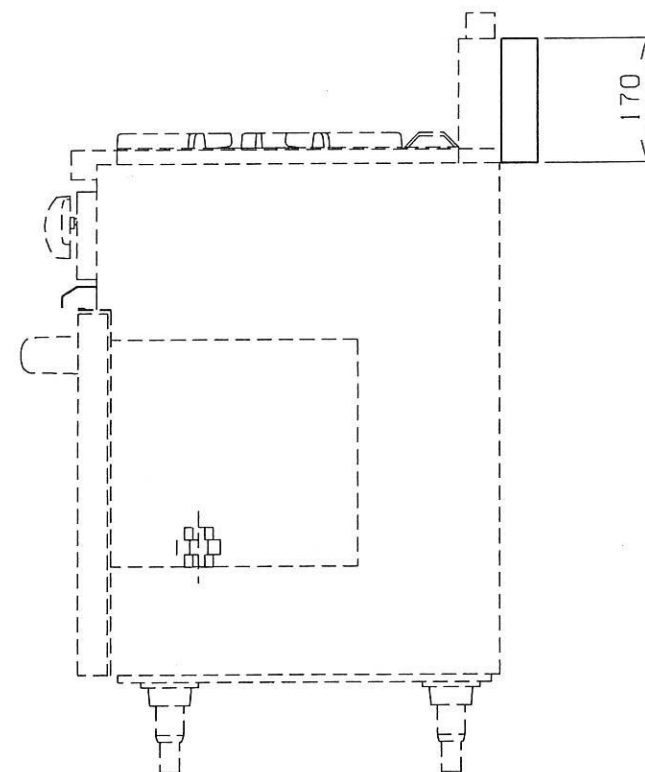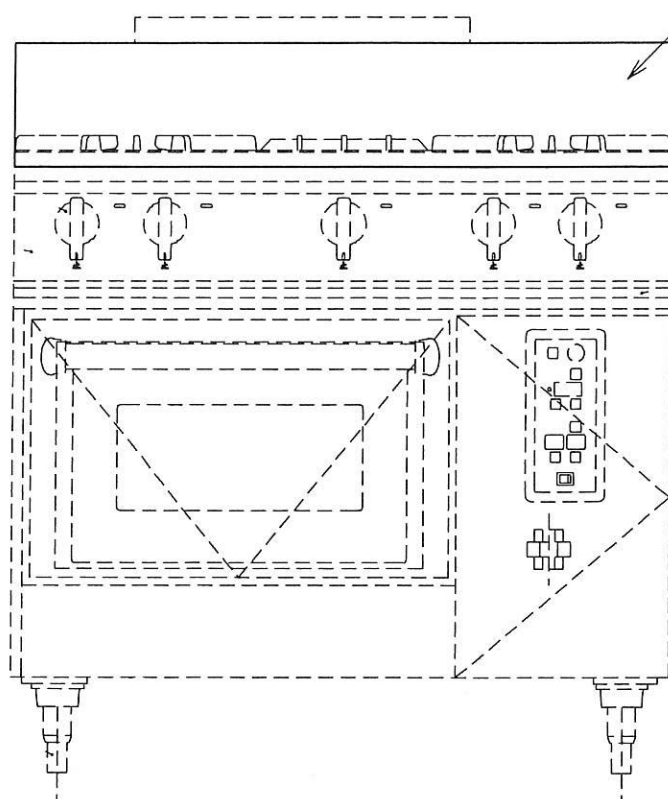

特記：掲載の製品は、仕様及び外観を改善のため予告なく変更する場合がありますので、あらかじめご了承下さい。								現場名 木葉駅前活性化施設		品名 バックボックス	図番 2		
								設計 前海	製図 前海	監製 米井	作成日 18/09/01	寸法 W900×D50×H(170) (mm)	台数 1
											最終更新日 **/**/**	型式	縮尺 1/10 (A3)

tanico